



**ESTADO DA PARAÍBA
PREFEITURA MUNICIPAL DE SÃO MAMEDE
GABINETE DO PREFEITO**

MENSAGEM N.º 19/2025 São Mamede-PB, 27 de outubro de 2025.

Senhor Presidente,

Estamos encaminhado à apreciação e deliberação por Vossa Excelência e pelos demais ilustres integrantes dessa Augusta Casa Legislativa, projeto de lei dispondo a desafetação de áreas institucionais de propriedade do Município de São Mamede-PB.

Vale ressaltar, que o objeto da desafetação parcial da área pública Loteamento Jardim São Mamede, a qual muda o destino de equipamento público descrita no memorial descritivo constante no Anexo I, para fins de construção de 20(vinte) unidades habitacionais populares, através do programa Minha Casa Minha Vida do Governo Federal, como forma de reduzir o deficit habitacional em nosso município.

A desafetação de parte da área destinada a construção de equipamento público, busca atender ao anseio coletivo da população de baixa renda com déficit habitacional, face a inviabilidade do uso original em sua totalidade.

Ao ensejo, apresentamos a Vossa Excelência protestos de elevada estima e apreço, reiterando o nosso propósito de continuarmos estreitando os laços de harmonia entre os dois poderes constituídos neste município.

**Francisco das Chagas Lopes de Souza Filho
Prefeito Constitucional**

Francisco das Chagas Lopes de Souza Filho
PREFEITO CONSTITUCIONAL

*Recebido
29/10/2025
14:30 H.
Kival Pereira de Medeiros Junior
PRESIDENTE*

Exmo. Sr.º

Kival Pereira de Medeiros Junior

Presidente da Câmara Municipal de São Mamede-PB
São Mamede-PB.

CÂMARA MUNICIPAL DE SÃO MAMEDE
CNPJ 11 983 996/0001-19
Rua Major Felipe Nery Cabral N°25 Centro
CEP 58 625-000 SÃO MAMEDE-PB
Fone (83) 3462 1248



ESTADO DA PARAÍBA
PREFEITURA MUNICIPAL DE SÃO MAMEDE
GABINETE DO PREFEITO

CÂMARA MUNICIPAL DE SÃO MAMEDE
CNPJ 11 983 996/0001-19
Rua Major Felipe Nery Cabral N°25 Centro
CEP 58 625-000 SÃO MAMEDE-PB
Fone (83) 3462 1248

Kival Pereira de Medeiros Júnior
PRESIDENTE
29/10/25

PROJETO DE LEI DO EXECUTIVO Nº 12/2025

APROVADO

17 / 11 / 2025

Kw

Kival Pereira de Medeiros Júnior
VEREADOR PRESIDENTE

“Autoriza a desafetação de áreas institucionais de propriedade do Município de São Mamede-PB, e dá outras providências”.

O **Prefeito Constitucional do município de São Mamede, Estado da Paraíba**, no uso de suas atribuições legais, conferidas pela Lei Orgânica do Município, propõe para a apreciação da Câmara de Vereadores o seguinte Projeto de Lei:

Art. 1.º - Fica desafetada parcialmente uma parte da área destinada a construção de equipamento público descrita no memorial descritivo constante no Anexo I, para fins de construção de 20(vinte) unidades habitacionais populares, através do programa Minha Casa Minha Vida do Governo Federal, constantes nas matrículas abaixo elencadas, registradas no Ofício de Registro do Cartório São Mamede-PB:

I - Matrícula n.º 1.373 (AV-006-001373) – Loteamento “Jardim São Mamede”, São Mamede-PB, Quadra 05, O Lote 06, com área total de 4.004,45 M², ao Norte mede 49,50M, esquina com a **Rua Nelson Limeira de Araújo (anteriormente denominada de Rua Projetada 02)** e com o Lote 05 da mesma quadra; ao Sul Mede 49,50M, com a área verde; Ao Leste mede 80,89M, e fundos com a área verde; e ao Oeste mede 89,89M, frente com a **Rua Elizabete Torres de Lucena (anteriormente denominada de Rua Projetada 08)** – com finalidade de executar a construção de 04 unidades habitacionais populares;

II - Matrícula n.º 1.373 (AV-009-001373) – Loteamento “Jardim São Mamede”, São Mamede-PB, Quadra 08, O Lote 07, com área total de 6.666,00 M², ao Norte mede 132,00M, frente com a **Rua Nelson Limeira de Araújo (anteriormente denominada de Rua Projetada 02)**; ao Sul Mede 132,00M, esquina com a **Rua João Batista de Andrade (anteriormente denominada de Rua Projetada 01)**; Ao Leste mede 50,50M, esquina com a **Rua Francisco Veríssimo (anteriormente denominada de Rua de Projetada 06)**; e ao Oeste mede 50,50M, limitando-se com os Lotes “06” e “08” da mesma quadra – com finalidade de executar a construção de 16 unidades habitacionais populares;



**ESTADO DA PARAÍBA
PREFEITURA MUNICIPAL DE SÃO MAMEDE
GABINETE DO PREFEITO**

Art. 2.º - As áreas desafetadas serão destinadas à construção de unidades habitacionais de interesse social, no âmbito de programa habitacional do Município de São Mamede-PB, em parceria com o Programa Minha Casa Minha Vida do Governo Federal a ser executado através da Caixa Econômica Federal.

Art. 3.º - A desafetação de que trata esta Lei implica a transferência da destinação das áreas descritas de uso comum para o patrimônio disponível do Município de São Mamede-PB, autorizando sua utilização conforme o interesse público plenamente justificado.

Art. 4.º - O Poder Executivo Municipal fica autorizado a tomar todas as providências administrativas, urbanísticas e registras necessárias à implementação desta Lei.

Art. 5.º - Esta Lei entra em vigor na data de sua publicação.

Art. 6.º - Fica vedada a desafetação das áreas institucionais remanescentes das matrículas mencionadas no corpo desta Lei, bem como as demais áreas institucionais dos empreendimentos descritos no artigo 1.º, a fim de resguardar sua finalidade pré-determinada.


São Mamede-PB, 27 de Outubro de 2025.


**FRANCISCO DAS CHAGAS LOPES DE SOUZA FILHO
Prefeito Constitucional**

Francisco das Chagas Lopes de Souza Filho
PREFEITO CONSTITUCIONAL



ESTADO DA PARAÍBA
PREFEITURA MUNICIPAL DE SÃO MAMEDE
GABINETE DO PREFEITO

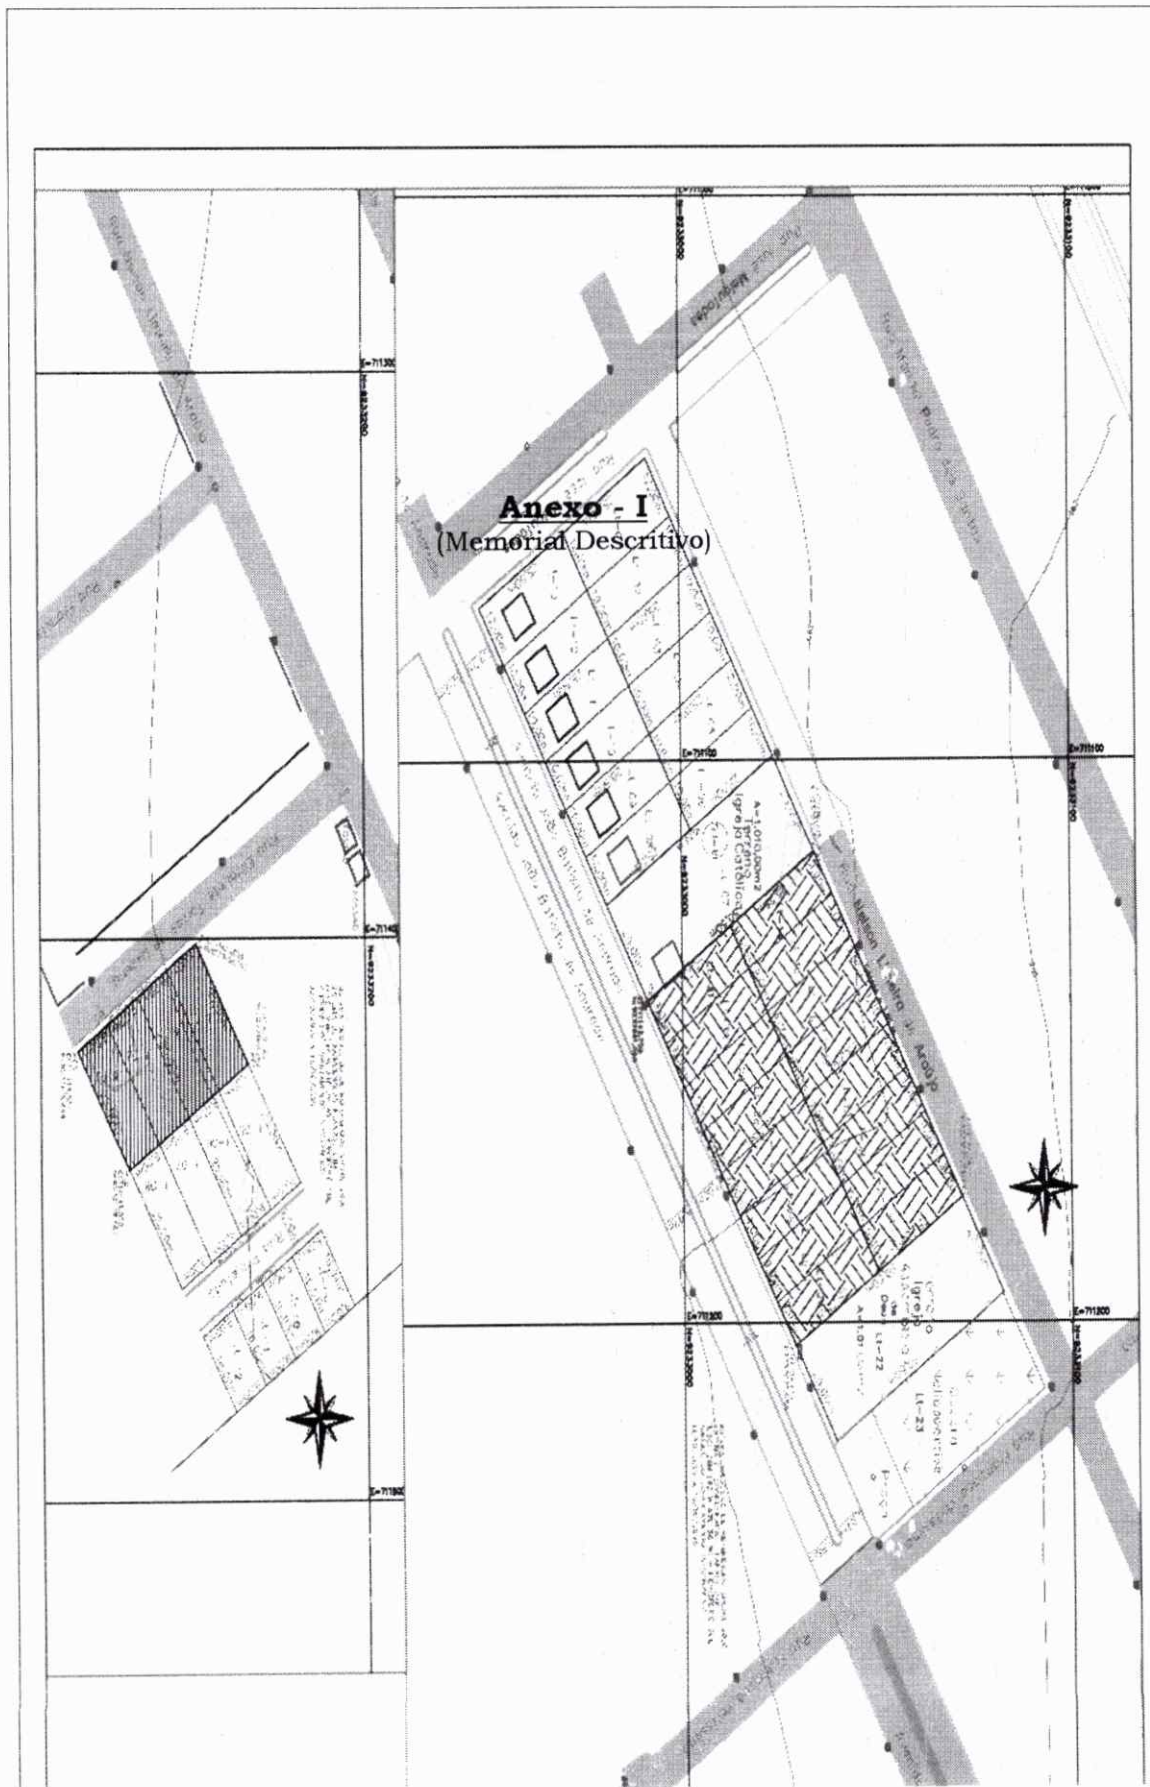

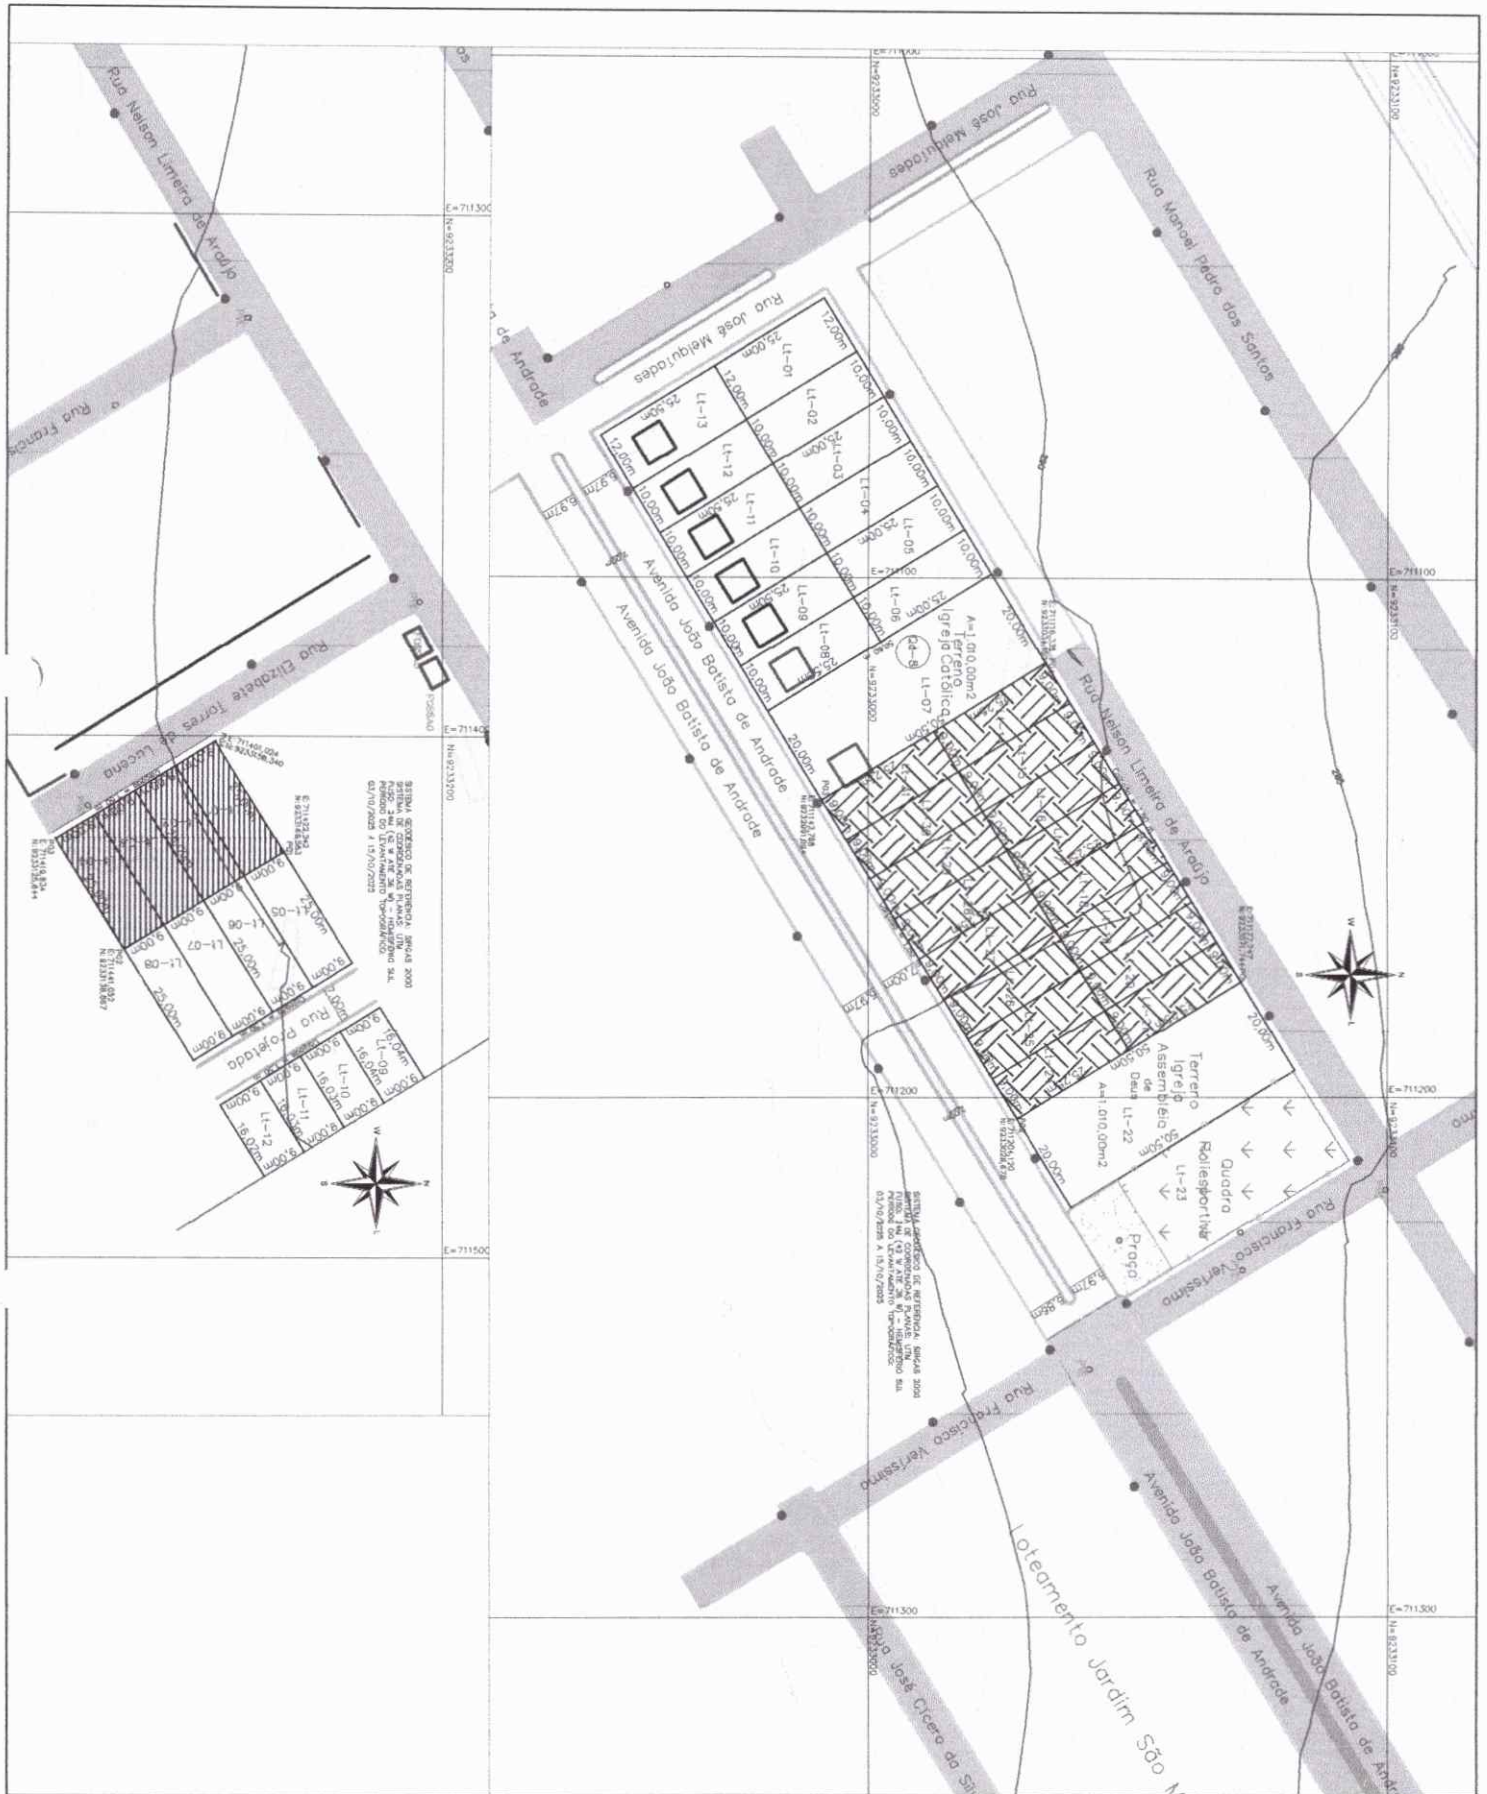

PRANCHA ÚNICA	PROPRIETÁRIO Prefeitura Municipal de São Mamede	TOPOGRAFIA <i>Mário Augusto Estrela da Silva</i> ESTRELA SERVIÇOS E ESTUDOS TOPOGRÁFICOS LTDA Resp. Técnico: Mário Augusto Estrela da Silva CFT. 1601681712	DATA outubro/2025
	LOCAL Loteamento Jardim São mamede	DESENHO Planta planialtimétrica dos lotes da Minha Casa - Minha Vida	ESCALAS 1:1000
	MUNICÍPIO São Mamede - PB	ÁREA -	

CERTIDÃO DE INTEIRO TEOR



JENNIFFER LYDIAN DA SILVEIRA ALVES, Titular do Registro de Imóveis da cidade de São Mamede, Estado Paraíba, na forma da Lei, **CERTIFICA**, a pedido verbal de pessoa interessada, que pesquisando nos Livros de Registro de Imóveis encontrou o imóvel abaixo caracterizado, transcrevendo, no presente documento, os registros, averbações e anotações concernentes ao bem especificado.

MATRICULA: 1.373

IMÓVEL: GLEBA, LOCALIZADO(A) NA ZONA URBANA, BAIRRO PERIMETRO URBANO DESTA CIDADE, MUNICÍPIO DE SÃO MAMEDE-PB. UMA ÁREA REMANESCENTE DA GLEBA DE TERRA, MEDINDO 21,00 HAS, CONFRONTAÇÕES AO NORTE: ÁREA DESMEMBRADA, FAIXA DE DOMÍNIO BR 230, SUL: ROZIKLEBER MORAIS DE ARAÚJO, LESTE: ROZIKLEBER MORAIS DE ARAÚJO E AO DESTE: ÁREA DESMEMBRADA, ANTONIO SEVERINO DE ARAÚJO. LIMITES E CONFRONTAÇÕES: PERÍMETRO 2.421,03 M, COORDENADAS UTM DO VÉRTICE "PARA": DE P-01, PARA P-02, DIST. (M) 234,12, AZIMUTE 148°26'35,0", ESTE 711.531,394, NORTE 9.233.088,901, CONFRONTANTES ROZIKLEBER MORAIS DE ARAÚJO; DE P-02, PARA P-03 DIST. (M) 8,29, AZIMUTE 254°10'21,2", ESTE 711.523,415, NORTE 9.233.086,639, CONFRONTANTES ROZIKLEBER MORAIS DE ARAÚJO; DE P-03, PARA P-04, DIST. (M) 6,99, AZIMUTE 253°50'21,1", ESTE 711.516,705, NORTE 9.233.084,695, CONFRONTANTES ROZIKLEBER MORAIS DE ARAÚJO; DE P-04, PARA P-05, DIST. (M) 4,45, AZIMUTE 253°05'03,1", ESTE 711.512,450, NORTE 9.233.083,400, CONFRONTANTES ROZIKLEBER MORAIS DE ARAÚJO; DE P-05, PARA P-06, DIST. (M) 6,47, AZIMUTE 252°25'07,2", ESTE 711.506,279, NORTE 9.233.081,445, CONFRONTANTES ROZIKLEBER MORAIS DE ARAÚJO; DE P-06, PARA P-07, DIST. (M) 4,57, AZIMUTE 251°37'20,7", ESTE 711.501,944, NORTE 9.233.080,005, CONFRONTANTES ROZIKLEBER MORAIS DE ARAÚJO; DE P-07, PARA P-08, DIST. (M) 6,92, AZIMUTE 250°34'05,0", ESTE 711.495,417, NORTE 9.233.077,702, CONFRONTANTES ROZIKLEBER MORAIS DE ARAÚJO; DE P-08, PARA P-09, DIST. (M) 10,90, AZIMUTE 249°20'21,9", ESTE 711.485,221, NORTE 9.233.073,858, CONFRONTANTES ROZIKLEBER MORAIS DE ARAÚJO; DE P-09, PARA P-10, DIST. (M) 6,26, AZIMUTE 248°13'53,1", ESTE 711.479,404, NORTE 9.233.071,535, CONFRONTANTES ROZIKLEBER MORAIS DE ARAÚJO; DE P-10, PARA P-11, DIST. (M) 5,39, AZIMUTE 247°33'40,7", ESTE 711.474,419, NORTE 9.233.069,476, CONFRONTANTES ROZIKLEBER MORAIS DE ARAÚJO; DE P-11, PARA P-12, DIST. (M) 5,54, AZIMUTE 246°38'56,1", ESTE 711.469,332, NORTE 9.233.067,280, CONFRONTANTES ROZIKLEBER MORAIS DE ARAÚJO; DE P-12, PARA P-13, DIST. (M) 6,43, AZIMUTE 245°55'23,3", ESTE 711.463,464, NORTE 9.233.064,658, CONFRONTANTES ROZIKLEBER MORAIS DE ARAÚJO; DE P-13, PARA P-14, DIST. (M) 4,75, AZIMUTE 244°52'23,8", ESTE 711.459,168, NORTE 9.233.062,643, CONFRONTANTES ROZIKLEBER MORAIS DE ARAÚJO; DE P-14, PARA P-15, DIST. (M) 6,68, AZIMUTE 243°50'35,5", ESTE 711.453,172, NORTE 9.233.059,698, CONFRONTANTES ROZIKLEBER MORAIS DE ARAÚJO; DE P-15, PARA P-16, DIST. (M) 8,78, AZIMUTE 242°50'50,3", ESTE 711.445,356, NORTE 9.233.055,689, CONFRONTANTES ROZIKLEBER MORAIS DE ARAÚJO; DE P-16, PARA P-17, DIST. (M) 8,59, AZIMUTE 241°49'53,9", ESTE 711.437,786, NORTE 9.233.051,636, CONFRONTANTES ROZIKLEBER MORAIS DE ARAÚJO; DE P-17, PARA P-18, DIST. (M) 8,88, AZIMUTE 240°32'15,8", ESTE 711.430,051, NORTE 9.233.047,266, CONFRONTANTES ROZIKLEBER MORAIS DE ARAÚJO; DE P-18, PARA P-19, DIST. (M) 8,53, AZIMUTE 239°32'15,0", ESTE 711.422,695, NORTE 9.233.042,940, CONFRONTANTES ROZIKLEBER MORAIS DE ARAÚJO; DE P-19, PARA P-20, DIST. (M) 7,37, AZIMUTE 238°52'06,9", ESTE 711.416,388, NORTE 9.233.039,130, CONFRONTANTES ROZIKLEBER MORAIS DE ARAÚJO; DE P-20, PARA P-21, DIST. (M) 868,46, AZIMUTE 238°30'35,2", ESTE 710.675,823, NORTE 9.232.585,486, CONFRONTANTES ROZIKLEBER MORAIS DE ARAÚJO; DE P-21, PARA P-22, DIST. (M) 15,76, AZIMUTE 334°48'04,2", ESTE 710.669,114, NORTE 9.232.599,744, CONFRONTANTES ANTONIO SEVERINO DE ARAÚJO; DE P-22, PARA P-23, DIST. (M) 60,96, AZIMUTE 344°17'41,9", ESTE 710.652,612, NORTE 9.232.656,432, CONFRONTANTES ANTONIO SEVERINO DE ARAÚJO; DE P-23, PARA P-24, DIST. (M) 54,34, AZIMUTE 338°41'36,9", ESTE 710.632,868, NORTE 9.232.709,056, CONFRONTANTES ANTONIO SEVERINO DE ARAÚJO; DE P-24, PARA P-25, DIST. (M) 12,87, AZIMUTE 346°21'20,3", ESTE 710.629,832, NORTE 9.232.721,562, CONFRONTANTES ANTONIO SEVERINO DE ARAÚJO; DE P-25, PARA P-26, DIST. (M) 128,22, AZIMUTE 58°30'36,6", ESTE 710.739,166, NORTE 9.232.788,535, CONFRONTANTES ÁREA DESMEMBRADA; DE P-26, PARA P-27, DIST. (M) 87,63, AZIMUTE 328°30'38,8", ESTE 710.693,395, NORTE 9.232.863,259, CONFRONTANTES ÁREA DESMEMBRADA; DE P-27, PARA P-28, DIST. (M) 194,99, AZIMUTE 58°29'13,4", ESTE 710.859,630, NORTE 9.232.965,180, CONFRONTANTES FAIXA DE DOMÍNIO BR 230; DE P-28, PARA P-29, DIST. (M) 210,04, AZIMUTE 58°31'29,3", ESTE 711.038,763, NORTE 9.233.074,846, CONFRONTANTES FAIXA DE DOMÍNIO BR 230; DE P-29, PARA P-30, DIST. (M) 304,08, AZIMUTE 58°30'55,3", ESTE 711.298,076, NORTE 9.233.233,658, CONFRONTANTES FAIXA DE DOMÍNIO BR 230; DE P-30, PARA P-31, DIST. (M) 9,40, AZIMUTE 58°52'06,9", ESTE 711.306,121, NORTE 9.233.238,517, CONFRONTANTES FAIXA DE DOMÍNIO BR 230; DE P-31, PARA P-32, DIST. (M) 11,85, AZIMUTE 59°32'15,0", ESTE 711.316,336, NORTE 9.233.244,525, CONFRONTANTES FAIXA DE DOMÍNIO BR 230; DE P-32, PARA P-33, DIST. (M) 13,44, AZIMUTE 60°32'15,8", ESTE 711.328,040, NORTE 9.233.251,137, CONFRONTANTES FAIXA DE DOMÍNIO BR 230; DE P-33, PARA P-34, DIST. (M) 13,18, AZIMUTE 61°49'53,9", ESTE 711.339,655, NORTE 9.233.257,357, CONFRONTANTES FAIXA DE DOMÍNIO BR 230; DE P-34, PARA P-35, DIST. (M) 12,78, AZIMUTE 62°50'50,3", ESTE 711.351,027, NORTE 9.233.263,189, CONFRONTANTES FAIXA DE DOMÍNIO BR 230; DE P-35, PARA P-36, DIST. (M) 10,71, AZIMUTE 63°50'35,5", ESTE 711.360,637, NORTE 9.233.267,909, CONFRONTANTES FAIXA DE DOMÍNIO BR 230; DE P-36, PARA P-37, DIST. (M) 8,88, AZIMUTE 64°52'23,8", ESTE 711.368,675, NORTE 9.233.271,679, CONFRONTANTES FAIXA DE DOMÍNIO BR 230; DE P-37, PARA P-38, DIST. (M) 9,95, AZIMUTE 65°55'23,3", ESTE 711.377,784, NORTE 9.233.275,740, CONFRONTANTES FAIXA DE DOMÍNIO BR 230; DE P-38, PARA P-39, DIST. (M) 8,80, AZIMUTE 66°38'56,1", ESTE 711.385,839, NORTE 9.233.279,226, CONFRONTANTES FAIXA DE

DOMINIO BR 230; DE P-39, PARA P-40, DIST. (M)8,54, AZIMUTE 67°33'40,7", ESTE 711.393,731, NORTE 9.233.282,485, CONFRONTANTES FAIXA DE DOMINIO BR 230; DE P-40, PARA P-41, DIST. (M)9,80, AZIMUTE 68°13'53,1", ESTE 711.402,829, NORTE 9.233.286,118, CONFRONTANTES FAIXA DE DOMINIO BR 230; DE P-41, PARA P-01, DIST. (M)6,46, AZIMUTE 69°20'21,9", ESTE 711.408,870, NORTE 9.233.288,396, CONFRONTANTES FAIXA DE DOMINIO BR 230, MATRÍCULA ANTERIOR: MATRÍCULA 0001362 LIVRO 02 FOLHA 1362 DATADA DE 05/12/2014 DESTE MUNICÍPIO; PROPRIETARIO: ROZIKLEBER MORAIS DE ARAÚJO, SEXO MASCULINO, BRASILEIRO, ESTADO CIVIL CASADO COM MARIA GORETTE GOMES XAVIER (CPF 665.372.824-20), EMPRESÁRIO, PORTADOR DO CPF 726.146.254-34, RESIDENTE E DOMICILIADO NA RUA ERNESTO LIMA, N° 15, NESTA CIDADE, POSSUINDO PARTICIPAÇÃO NO IMÓVEL DE 100,00%. O REFERIDO É VERDADE. DOU FÉ. SÃO MAMEDE - PB. 1 DE ABRIL DE 2015.

DATA: 1 DE ABRIL DE 2015.

R-001-001373-DE ACORDO COM ESCRITURA PÚBLICA DE INCORPORAÇÃO LIVRO N° 007 AS FLS. 163/164, DOCUMENTO DATADO DE 01/04/2015, EMITIDO POR SERVIÇO NOTARIAL E REGISTRAL KILMA MORAIS, PONTUAL SÃO MAMEDE EMPREENDIMENTOS IMOBILIÁRIOS CONSTRUÇÃO E SERVIÇOS SPE LTDA - EPP, NOME FANTASIA PONTUAL SÃO MAMEDE EMPREENDIMENTOS IMOBILIÁRIOS CONSTRUÇÃO E SERVIÇOS SPE LTDA - EPP, CNPJ 22.076.131/0001-95, SITUADO(A) NA RUA ERNESTO LIMA, 16, CENTRO, NESTA CIDADE, ADQUIRIU 63,74% DO QUE PERTENCIA A ROZIKLEBER MORAIS DE ARAÚJO, SEXO MASCULINO, BRASILEIRO, ESTADO CIVIL CASADO COM MARIA GORETTE GOMES XAVIER (CPF 665.372.824-20), EMPRESÁRIO, PORTADOR DO CPF 726.146.254-34, RESIDENTE E DOMICILIADO NA RUA ERNESTO LIMA, N° 15, NESTA CIDADE; DESSA FORMA, O ADQUIRENTE PASSARÁ A SER PROPRIETÁRIO, POSSUINDO ASSIM 63,74% DE PARTICIPAÇÃO NO IMÓVEL IMÓVEL OBJETO DA PRESENTE MATRÍCULA PELA QUANTIA DE R\$ 200.000,00 (DUZENTOS MIL REAIS), SEM CONDIÇÕES, FICANDO DA SEGUINTE FORMA: O CAPITAL SOCIAL E DE R\$ 200.000,00 (DUZENTOS MIL REAIS), DIVIDO EM 100 QUORTAS NO VALOR UNITÁRIO DE R\$ 2.000,00 (DOIS MIL REAIS) CADA, DISTRIBUÍDO ENTRE OS SOCIOS DA SEGUINTE FORMA: - O SOCIO QUOTISTA PONTUAL EMPREENDIMENTOS IMOBILIÁRIOS CONSTRUÇÃO E SERVIÇOS LTDA E TITULAR DE 63,74% DO CAPITAL, EQUIVALENTE A R\$ 127.480,00. - O SOCIO QUOTISTA ROZIKLEBER MORAIS DE ARAÚJO E TITULAR DE 36,26 QUORTAS, REPRESENTATIVAS DE 36,26% DO CAPITAL SOCIAL, EQUIVALENTES A R\$ 72.520,00. (SELO DO MENCIONADO REGISTRO N° AAK74933 - ECGT, CORREGEDORIA DA JUSTIÇA DA PARAIBA), O REFERIDO É VERDADE. DOU FÉ. SÃO MAMEDE - PB. 1 DE ABRIL DE 2015.

DATA: 5 DE NOVEMBRO DE 2015.

AV-002-001373-PROCEDE-SE A ESTA AVERBAÇÃO DE ACORDO COM MEMORIAL DESCRITIVO, DOCUMENTO DATADO DE 05/11/2015, EMITIDO POR PROPRIETÁRIO, 05/11/2015 MEMORIAL PROPRIETÁRIO LOTEAMENTO JARDIM SÃO MAMEDE LOTE 01 O IMÓVEL DE QUE TRATA A PRESENTE MATRÍCULA PASSOU A FAZER PARTE DO PERÍMETRO URBANO DESTA CIDADE DE SÃO MAMEDE PB, CONTENDO 21 (VINTE E UMA) QUADRAS E 495 (QUATROCENTOS E NOVENTA E CINCO) LOTES, PERFAZENDO UMA ÁREA TOTAL DE 139.485,74 M² E ÁREA DE R. AS 49.511,58M², ÁREA VERDE 21.002,68 M², EQUIPAMENTO PREFEITURA 10.670,05; PERFAZENDO UMA ÁREA TOTAL DE 210.000,00M²; RECEBEU A DENOMINAÇÃO DE "LOTEAMENTO JARDIM SÃO MAMEDE", E DE ACORDO COM A PLANTA APROVADA PELA PREFEITURA MUNICIPAL DE SÃO MAMEDE PB, PELO SR. FRANCISCO DAS CHAGAS LOPES DE SOUSA - PREFEITO CONSTITUCIONAL, A SABER: NA QUADRA 01, CONTENDO 28 LOTES, NUMERADOS DE 01 A 28, PERFAZENDO UMA ÁREA TOTAL DE 8.200,00M², SENDO O LOTE 01: NORTE(FRENTE), MEDINDO 22,00 MTS DE LARGURA, SUL (FUNDOS), MEDE 22,00MTS DE LARGURA, POR (LESTE) 25,00 MTS, (OESTE) 25,00 MTS DE EXTENSÃO, PERFAZENDO UMA ÁREA TOTAL DE 550,00 M², LIMITANDO-SE NA FRENTE COM A RUA PROJETADA 01, NOS FUNDOS COM O LOTE 28 DA QUADRA 01, AO LESTE O LOTE 02 DA QUADRA 01 E A OESTE ESQUINA COM A RUA PROJETADA 04; O LOTE 02: NORTE(FRENTE), MEDINDO 15,00 MTS DE LARGURA, SUL (FUNDOS), MEDE 15,00MTS DE LARGURA, POR (LESTE) 25,00 MTS, (OESTE) 25,00 MTS DE EXTENSÃO, PERFAZENDO UMA ÁREA TOTAL DE 375,00 M², LIMITANDO-SE NA FRENTE COM A RUA PROJETADA 01, NOS FUNDOS COM O LOTE 27 DA QUADRA 01, AO LESTE O LOTE 03 DA QUADRA 01 E A OESTE COM O LOTE DA QUADRA 01; O LOTE 03: NORTE(FRENTE), MEDINDO 15,00 MTS DE LARGURA, SUL (FUNDOS), MEDE 15,00MTS DE LARGURA, POR (LESTE) 25,00 MTS, (OESTE) 25,00 MTS DE EXTENSÃO, PERFAZENDO UMA ÁREA TOTAL DE 375,00 M², LIMITANDO-SE NA FRENTE COM A RUA PROJETADA 01, NOS FUNDOS COM O LOTE 26 DA QUADRA 01, AO LESTE O LOTE 04 DA QUADRA 01 E A OESTE COM O LOTE 01 DA QUADRA 01; O LOTE 04: NORTE(FRENTE), MEDINDO 10,00 MTS DE LARGURA, SUL (FUNDOS), MEDE 25,00MTS DE LARGURA, POR (LESTE) 25,00 MTS, (OESTE) 25,00 MTS DE EXTENSÃO, PERFAZENDO UMA ÁREA TOTAL DE 250,00 M², LIMITANDO-SE NA FRENTE COM A RUA PROJETADA 01, NOS FUNDOS COM O LOTE 25 DA QUADRA 01, AO LESTE O LOTE 05 DA QUADRA 01 E A OESTE COM O LOTE 03 DA QUADRA 01; O LOTE 05: NORTE(FRENTE), MEDINDO 10,00 MTS DE LARGURA, SUL (FUNDOS), MEDE 10,00 MTS DE LARGURA, POR (LESTE) 25,00 MTS, (OESTE) 25,00 MTS DE EXTENSÃO, PERFAZENDO UMA ÁREA TOTAL DE 250,00 M², LIMITANDO-SE NA FRENTE COM A RUA PROJETADA 01, NOS FUNDOS COM O LOTE 24 DA QUADRA 01, AO LESTE O LOTE 06 DA QUADRA 01 E A OESTE COM O LOTE 04 DA QUADRA 01; O LOTE 06: NORTE(FRENTE), MEDINDO 10,00 MTS DE LARGURA, SUL (FUNDOS), MEDE 10,00MTS DE LARGURA, POR (LESTE) 25,00 MTS, (OESTE) 25,00 MTS DE EXTENSÃO, PERFAZENDO UMA ÁREA TOTAL DE 250,00 M², LIMITANDO-SE NA FRENTE COM A RUA PROJETADA 01, NOS FUNDOS COM O LOTE 23 DA QUADRA 01, AO LESTE O LOTE 07 DA QUADRA 01 E A OESTE COM O LOTE 05 DA QUADRA 01; O LOTE 07: NORTE(FRENTE), MEDINDO 10,00 MTS DE LARGURA, SUL (FUNDOS), MEDE 10,00MTS DE LARGURA, POR (LESTE) 25,00 MTS, (OESTE) 25,00 MTS DE EXTENSÃO, PERFAZENDO UMA ÁREA TOTAL DE 250,00 M², LIMITANDO-SE NA FRENTE COM A RUA PROJETADA 01, NOS FUNDOS COM O LOTE 22 DA QUADRA 01, AO LESTE O LOTE 08 DA QUADRA 01 E A OESTE COM O LOTE 06 DA QUADRA 01; O LOTE 08: NORTE(FRENTE), MEDINDO 10,00 MTS DE LARGURA, SUL (FUNDOS), MEDE 10,00MTS DE LARGURA, POR (LESTE) 25,00 MTS, (OESTE) 25,00 MTS DE EXTENSÃO, PERFAZENDO UMA ÁREA TOTAL DE 250,00 M², LIMITANDO-SE NA FRENTE COM A RUA PROJETADA 01, NOS FUNDOS COM O LOTE 21 DA QUADRA 01, AO LESTE O LOTE 09 DA QUADRA 01 E A OESTE COM O LOTE 07 DA QUADRA 01; O LOTE 09: NORTE(FRENTE), MEDINDO 10,00 MTS DE LARGURA, SUL (FUNDOS), MEDE 10,00MTS DE LARGURA, POR (LESTE) 25,00 MTS, (OESTE) 25,00 MTS DE EXTENSÃO, PERFAZENDO UMA ÁREA TOTAL DE 250,00 M², LIMITANDO-SE NA FRENTE COM A RUA PROJETADA 01, NOS FUNDOS COM O LOTE 20 DA QUADRA 01, AO LESTE O LOTE 08 DA QUADRA 01 E A OESTE COM O LOTE 06 DA QUADRA 01; O LOTE 10: NORTE(FRENTE), MEDINDO 10,00 MTS

DE LARGURA, SUL (FUNDOS), MEDE 10,00MTS DE LARGURA, POR (LESTE) 25,00 MTS, (OESTE) 25,00 MTS DE EXTENSÃO, PERFAZENDO UMA ÁREA TOTAL DE 250,00 M², LIMITANDO-SE NA FRENTE COM A RUA PROJETADA 01, NOS FUNDOS COM O LOTE 19 DA QUADRA 01, AO LESTE O LOTE 11 DA QUADRA 01 E A OESTE COM O LOTE 09 DA QUADRA 01; O LOTE 11: NORTE(FRENTE), MEDINDO 10,00 MTS DE LARGURA, SUL (FUNDOS), MEDE 10,00MTS DE LARGURA, POR (LESTE) 25,00 MTS, (OESTE) 25,00 MTS DE EXTENSÃO, PERFAZENDO UMA ÁREA TOTAL DE 250,00 M², LIMITANDO-SE NA FRENTE COM A RUA PROJETADA 01, NOS FUNDOS COM O LOTE 18 DA QUADRA 01, AO LESTE O LOTE 12 DA QUADRA 01 E A OESTE COM O LOTE 10 DA QUADRA 01; O LOTE 12: NORTE(FRENTE), MEDINDO 10,00 MTS DE LARGURA, SUL (FUNDOS), MEDE 10,00MTS DE LARGURA, POR (LESTE) 25,00 MTS, (OESTE) 25,00 MTS DE EXTENSÃO, PERFAZENDO UMA ÁREA TOTAL DE 250,00 M², LIMITANDO-SE NA FRENTE COM A RUA PROJETADA 01, NOS FUNDOS COM O LOTE 17 DA QUADRA 01, AO LESTE O LOTE 13 DA QUADRA 01 E A OESTE COM O LOTE 11 DA QUADRA 01; O LOTE 13: NORTE(FRENTE), MEDINDO 10,00 MTS DE LARGURA, SUL (FUNDOS), MEDE 10,00MTS DE LARGURA, POR (LESTE) 25,00 MTS, (OESTE) 25,00 MTS DE EXTENSÃO, PERFAZENDO UMA ÁREA TOTAL DE 250,00 M², LIMITANDO-SE NA FRENTE COM A RUA PROJETADA 01, NOS FUNDOS COM O LOTE 15 DA QUADRA 01, AO LESTE O LOTE 14 DA QUADRA 01 E A OESTE COM O LOTE 12 DA QUADRA 01; O LOTE 14: NORTE(FRENTE), MEDINDO 10,00 MTS DE LARGURA, SUL (FUNDOS), MEDE 10,00MTS DE LARGURA, POR (LESTE) 25,00 MTS, (OESTE) 25,00 MTS DE EXTENSÃO, PERFAZENDO UMA ÁREA TOTAL DE 250,00 M², LIMITANDO-SE NA FRENTE COM A RUA PROJETADA 01, NOS FUNDOS COM O LOTE 15 DA QUADRA 01, AO LESTE A RUA PROJETADA 05 E A OESTE COM O LOTE 13 DA QUADRA 01; O LOTE 15: NORTE(FRENTE), MEDINDO 22,00 MTS DE LARGURA, SUL (FUNDOS), MEDE 22,00MTS DE LARGURA, POR (LESTE) 12,50 MTS, (OESTE) 12,50 MTS DE EXTENSÃO, PERFAZENDO UMA ÁREA TOTAL DE 275,00 M², LIMITANDO-SE NA FRENTE COM OS LOTES 13 E 14 DA QUADRA 01, NOS FUNDOS COM O LOTE 16 DA QUADRA 01, AO LESTE A RUA PROJETADA 05 E A OESTE COM PARTE DO LOTE 17 DA QUADRA 01; O LOTE 16: NORTE(FRENTE), MEDINDO 22,00 MTS DE LARGURA, SUL (FUNDOS), MEDE 22,00MTS DE LARGURA, POR (LESTE) 12,50 MTS, (OESTE) 12,50 MTS DE EXTENSÃO, PERFAZENDO UMA ÁREA TOTAL DE 275,00 M², LIMITANDO-SE NA FRENTE COM O LOTE 15 DA QUADRA 01, NOS FUNDOS COM A RUA PROJETADA 02, AO LESTE A RUA PROJETADA 05 E A OESTE COM PARTE DO LOTE 17 DA QUADRA 01 O LOTE 17: NORTE(FUNDOS), MEDINDO 10,00 MTS DE LARGURA, SUL (FRENTE), MEDE 10,00MTS DE LARGURA, POR (LESTE) 25,00 MTS, (OESTE) 25,00 MTS DE EXTENSÃO, PERFAZENDO UMA ÁREA TOTAL DE 250,00 M², LIMITANDO-SE NA FRENTE COM A RUA PROJETADA 02, NOS FUNDOS COM O LOTE 12 DA QUADRA 01, AO LESTE OS LOTES 15 E 16 DA QUADRA 01 E A OESTE COM PARTE DO LOTE 18 DA QUADRA 01; O LOTE 18: NORTE(FUNDOS), MEDINDO 10,00 MTS DE LARGURA, SUL (FRENTE), MEDE 10,00MTS DE LARGURA, POR (LESTE) 25,00 MTS, (OESTE) 25,00 MTS DE EXTENSÃO, PERFAZENDO UMA ÁREA TOTAL DE 250,00 M², LIMITANDO-SE NA FRENTE COM A RUA PROJETADA 02, NOS FUNDOS COM O LOTE 12 DA QUADRA 01, AO LESTE OS LOTES 15 E 16 DA QUADRA 01 E A OESTE COM PARTE DO LOTE 18 DA QUADRA 01; O LOTE 19: NORTE(FUNDOS), MEDINDO 10,00 MTS DE LARGURA, SUL (FRENTE), MEDE 10,00MTS DE LARGURA, POR (LESTE) 25,00 MTS, (OESTE) 25,00 MTS DE EXTENSÃO, PERFAZENDO UMA ÁREA TOTAL DE 250,00 M², LIMITANDO-SE NA FRENTE COM O LOTE 02, NOS FUNDOS COM O LOTE 10 DA QUADRA 01, AO LESTE COM O LOTE 18 DA QUADRA 01 E A OESTE COM O LOTE 20 DA QUADRA 01; O LOTE 20: NORTE(FUNDOS), MEDINDO 10,00 MTS DE LARGURA, SUL (FRENTE), MEDE 10,00MTS DE LARGURA, POR (LESTE) 25,00 MTS, (OESTE) 25,00 MTS DE EXTENSÃO, PERFAZENDO UMA ÁREA TOTAL DE 250,00 M², LIMITANDO-SE NA FRENTE COM A RUA PROJETADA 02, NOS FUNDOS COM O LOTE 08 DA QUADRA 01, AO LESTE COM O LOTE 20 DA QUADRA 01 E A OESTE COM O LOTE 22 DA QUADRA 01; O LOTE 22: NORTE(FUNDOS), MEDINDO 10,00 MTS DE LARGURA, SUL (FRENTE), MEDE 10,00MTS DE LARGURA, POR (LESTE) 25,00 MTS, (OESTE) 25,00 MTS DE EXTENSÃO, PERFAZENDO UMA ÁREA TOTAL DE 250,00 M², LIMITANDO-SE NA FRENTE COM A RUA PROJETADA 02, NOS FUNDOS COM O LOTE 07 DA QUADRA 01, AO LESTE COM O LOTE 21 DA QUADRA 01 E A OESTE COM PARTE DO LOTE 23 DA QUADRA 01; O LOTE 23: NORTE(FUNDOS), MEDINDO 10,00 MTS DE LARGURA, SUL (FRENTE), MEDE 10,00MTS DE LARGURA, POR (LESTE) 25,00 MTS, (OESTE) 25,00 MTS DE EXTENSÃO, PERFAZENDO UMA ÁREA TOTAL DE 250,00 M², LIMITANDO-SE NA FRENTE COM A RUA PROJETADA 02, NOS FUNDOS COM O LOTE 06 DA QUADRA 01, AO LESTE COM O LOTE 22 DA QUADRA 01 E A OESTE COM PARTE DO LOTE 24 DA QUADRA 01; O LOTE 24: NORTE(FUNDOS), MEDINDO 10,00 MTS DE LARGURA, SUL (FRENTE), MEDE 10,00MTS DE LARGURA, POR (LESTE) 25,00 MTS, (OESTE) 25,00 MTS DE EXTENSÃO, PERFAZENDO UMA ÁREA TOTAL DE 250,00 M², LIMITANDO-SE NA FRENTE COM A RUA PROJETADA 02, NOS FUNDOS COM O LOTE 05 DA QUADRA 01, AO LESTE COM O LOTE 23 DA QUADRA 01 E A OESTE COM PARTE DO LOTE 25 DA QUADRA 01; O LOTE 25: NORTE(FUNDOS), MEDINDO 10,00 MTS DE LARGURA, SUL (FRENTE), MEDE 10,00MTS DE LARGURA, POR (LESTE) 25,00 MTS, (OESTE) 25,00 MTS DE EXTENSÃO, PERFAZENDO UMA ÁREA TOTAL DE 250,00 M², LIMITANDO-SE NA FRENTE COM A RUA PROJETADA 02, NOS FUNDOS COM O LOTE 04 DA QUADRA 01, AO LESTE COM O LOTE 24 DA QUADRA 01 E A OESTE COM O LOTE 26 DA QUADRA 01; O LOTE 26: NORTE(FUNDOS), MEDINDO 15,00 MTS DE LARGURA, SUL (FRENTE), MEDE 15,00MTS DE LARGURA, POR (LESTE) 25,00 MTS, (OESTE) 25,00 MTS DE EXTENSÃO, PERFAZENDO UMA ÁREA TOTAL DE 375,00 M², LIMITANDO-SE NA FRENTE COM A RUA PROJETADA 02, NOS FUNDOS COM O LOTE 03 DA QUADRA 01, AO LESTE COM O LOTE 25 DA QUADRA 01 E A OESTE COM O LOTE 27 DA QUADRA 01; O LOTE 27: NORTE(FUNDOS), MEDINDO 15,00 MTS DE LARGURA, SUL (FRENTE), MEDE 15,00MTS DE LARGURA, POR (LESTE) 25,00 MTS, (OESTE) 25,00 MTS DE EXTENSÃO, PERFAZENDO UMA ÁREA TOTAL DE 375,00 M², LIMITANDO-SE NA FRENTE COM A RUA PROJETADA 02, NOS FUNDOS COM O LOTE 26 DA QUADRA 01 E A OESTE COM O LOTE 28 DA QUADRA 01; O LOTE 28: NORTE(FUNDOS), MEDINDO 22,00 MTS DE LARGURA, SUL (FRENTE), MEDE 22,00MTS DE LARGURA, POR (LESTE) 25,00 MTS, (OESTE) 25,00 MTS DE EXTENSÃO, PERFAZENDO UMA ÁREA TOTAL DE 550,00 M², LIMITANDO-SE NA FRENTE COM A RUA PROJETADA 02, NOS FUNDOS COM O LOTE 01 DA QUADRA 01, AO LESTE COM O LOTE 27 DA QUADRA 01 E A OESTE, ESQUINA COM A RUA PROJETADA 04. (SELO DIGITAL Nº ABY35018-ROH10. O REFERIDO É VERDADE. DOU FÉ. SÃO MAMEDE - PB. 5 DE NOVEMBRO DE 2015.

DATA: 5 DE NOVEMBRO DE 2015.

AV-003-001373-PROCEDE-SE A ESTA AVERBAÇÃO DE ACORDO COM MEMORIAL DESCRITIVO, DOCUMENTO DATADO DE 05/11/2015, EMITIDO POR PROPRIETARIO, O IMÓVEL DE QUE TRATA A PRESENTE MATRICULA PASSOU A FAZER PARTE DO PERÍMETRO URBANO DESTA CIDADE DE SÃO MAMEDE PB, CONTENDO 21 (VINTE E UMA) QUADRAS E 495 (QUATROCENTOS E NOVENTA E CINCO) LOTES, PERFAZENDO UMA ÁREA TOTAL DE 139.485,74 M² E ÁREA DE RUAS 49.511,58M², ÁREA VERDE 21.002,68 M², EQUIPAMENTO PREFEITURA 10.670,05; PERFAZENDO UMA ÁREA TOTAL DE 210.000,00M²; RECEBEU A DENOMINAÇÃO DE "LOTEAMENTO JARDIM SÃO MAMEDE", E DE ACORDO COM A PLANTA APROVADA PELA PREFEITURA MUNICIPAL DE SÃO MAMEDE PB, PELO SR. FRANCISCO DAS CHAGAS LOPES DE SOUSA - PREFEITO CONSTITUCIONAL, A SABER: NA QUADRA 01, CONTENDO 28 LOTES, NUMERADOS DE 01 A 28, PERFAZENDO UMA ÁREA TOTAL DE 8.250,00M², SENDO O LOTE 01: NORTE(FRENTE), MEDINDO 12,00 MTS DE LARGURA, SUL (FUNDOS), MEDE 12,00MTS DE LARGURA, POR (LESTE) 25,00 MTS, (OESTE) 25,00 MTS DE EXTENSÃO, PERFAZENDO UMA ÁREA TOTAL DE 300,00 M², LIMITANDO-SE NA FRENTE COM A RUA PROJETADA 01, NOS FUNDOS COM O LOTE 28 DA QUADRA 02, AO LESTE O LOTE 02 DA QUADRA 02 E A OESTE ESQUINA COM A RUA PROJETADA 05; O LOTE 02: NORTE(FRENTE), MEDINDO 10,00 MTS DE LARGURA, SUL (FUNDOS), MEDE 10,00MTS DE LARGURA, POR (LESTE) 25,00 MTS, (OESTE) 25,00 MTS DE EXTENSÃO, PERFAZENDO UMA ÁREA TOTAL DE 250,00 M², LIMITANDO-SE NA FRENTE COM A RUA PROJETADA 01, NOS FUNDOS COM O LOTE 27 DA QUADRA 02, AO LESTE O LOTE 03 DA QUADRA 02 E A OESTE O LOTE 01 DA QUADRA 02; O LOTE 03: NORTE(FRENTE), MEDINDO 10,00 MTS DE LARGURA, SUL (FUNDOS), MEDE 10,00MTS DE LARGURA, POR (LESTE) 25,00 MTS, (OESTE) 25,00 MTS DE EXTENSÃO, PERFAZENDO UMA ÁREA TOTAL DE 250,00 M², LIMITANDO-SE NA FRENTE COM A RUA PROJETADA 01, NOS FUNDOS COM O LOTE 26 DA QUADRA 02, AO LESTE O LOTE 04 DA QUADRA 02 E A OESTE COM O LOTE 02 DA QUADRA 02; O LOTE 04: NORTE(FRENTE), MEDINDO 10,00 MTS DE LARGURA, SUL (FUNDOS), MEDE 10,00MTS DE LARGURA, POR (LESTE) 25,00 MTS, (OESTE) 25,00 MTS DE EXTENSÃO, PERFAZENDO UMA ÁREA TOTAL DE 250,00 M², LIMITANDO-SE NA FRENTE COM A RUA PROJETADA 01, NOS FUNDOS COM O LOTE 25 DA QUADRA 02, AO LESTE O LOTE 05 DA QUADRA 02 E A OESTE COM O LOTE 03 DA QUADRA 02; O LOTE 05: NORTE(FRENTE), MEDINDO 10,00 MTS DE LARGURA, SUL (FUNDOS), MEDE 10,00MTS DE LARGURA, POR (LESTE) 25,00 MTS, (OESTE) 25,00 MTS DE EXTENSÃO, PERFAZENDO UMA ÁREA TOTAL DE 250,00 M², LIMITANDO-SE NA FRENTE COM A RUA PROJETADA 01, NOS FUNDOS COM O LOTE 24 DA QUADRA 02, AO LESTE O LOTE 06 DA QUADRA 02 E A OESTE COM O LOTE 04 DA QUADRA 02; O LOTE 06: NORTE(FRENTE), MEDINDO 10,00 MTS DE LARGURA, SUL (FUNDOS), MEDE 10,00MTS DE LARGURA, POR (LESTE) 25,00 MTS, (OESTE) 25,00 MTS DE EXTENSÃO, PERFAZENDO UMA ÁREA TOTAL DE 250,00 M², LIMITANDO-SE NA FRENTE COM A RUA PROJETADA 01, NOS FUNDOS COM O LOTE 23 DA QUADRA 02, AO LESTE O LOTE 07 DA QUADRA 02 E A OESTE COM O LOTE 05 DA QUADRA 02; O LOTE 07: NORTE(FRENTE), MEDINDO 10,00 MTS DE LARGURA, SUL (FUNDOS), MEDE 10,00MTS DE LARGURA, POR (LESTE) 25,00 MTS, (OESTE) 25,00 MTS DE EXTENSÃO, PERFAZENDO UMA ÁREA TOTAL DE 250,00 M², LIMITANDO-SE NA FRENTE COM A RUA PROJETADA 01, NOS FUNDOS COM O LOTE 22 DA QUADRA 02, AO LESTE O LOTE 08 DA QUADRA 02 E A OESTE COM O LOTE 06 DA QUADRA 02; O LOTE 08: NORTE(FRENTE), MEDINDO 10,00 MTS DE LARGURA, SUL (FUNDOS), MEDE 10,00MTS DE LARGURA, POR (LESTE) 25,00 MTS, (OESTE) 25,00 MTS DE EXTENSÃO, PERFAZENDO UMA ÁREA TOTAL DE 250,00 M², LIMITANDO-SE NA FRENTE COM A RUA PROJETADA 01, NOS FUNDOS COM O LOTE 21 DA QUADRA 02, AO LESTE O LOTE 09 DA QUADRA 02 E A OESTE COM O LOTE 07 DA QUADRA 02; O LOTE 09: NORTE(FRENTE), MEDINDO 10,00 MTS DE LARGURA, SUL (FUNDOS), MEDE 10,00MTS DE LARGURA, POR (LESTE) 25,00 MTS, (OESTE) 25,00 MTS DE EXTENSÃO, PERFAZENDO UMA ÁREA TOTAL DE 250,00 M², LIMITANDO-SE NA FRENTE COM A RUA PROJETADA 01, NOS FUNDOS COM O LOTE 20 DA QUADRA 02, AO LESTE O LOTE 10 DA QUADRA 02 E A OESTE COM O LOTE 08 DA QUADRA 02; O LOTE 10: NORTE(FRENTE), MEDINDO 10,00 MTS DE LARGURA, SUL (FUNDOS), MEDE 10,00MTS DE LARGURA, POR (LESTE) 25,00 MTS, (OESTE) 25,00 MTS DE EXTENSÃO, PERFAZENDO UMA ÁREA TOTAL DE 250,00 M², LIMITANDO-SE NA FRENTE COM A RUA PROJETADA 01, NOS FUNDOS COM O LOTE 19 DA QUADRA 02, AO LESTE O LOTE 11 DA QUADRA 02 E A OESTE COM O LOTE 09 DA QUADRA 02; O LOTE 11: NORTE(FRENTE), MEDINDO 10,00 MTS DE LARGURA, SUL (FUNDOS), MEDE 10,00MTS DE LARGURA, POR (LESTE) 25,00 MTS, (OESTE) 25,00 MTS DE EXTENSÃO, PERFAZENDO UMA ÁREA TOTAL DE 250,00 M², LIMITANDO-SE NA FRENTE COM A RUA PROJETADA 01, NOS FUNDOS COM O LOTE 18 DA QUADRA 02, AO LESTE O LOTE 12 DA QUADRA 02 E A OESTE COM O LOTE 10 DA QUADRA 02 O LOTE 12: NORTE(FRENTE), MEDINDO 15,00 MTS DE LARGURA, SUL (FUNDOS), MEDE 15,00MTS DE LARGURA, POR (LESTE) 25,00 MTS, (OESTE) 25,00 MTS DE EXTENSÃO, PERFAZENDO UMA ÁREA TOTAL DE 375,00 M², LIMITANDO-SE NA FRENTE COM A RUA PROJETADA 01, NOS FUNDOS COM O LOTE 17 DA QUADRA 02, AO LESTE O LOTE 13 DA QUADRA 02 E A OESTE COM O LOTE 11 DA QUADRA 02; O LOTE 13: NORTE(FRENTE), MEDINDO 15,00 MTS DE LARGURA, SUL (FUNDOS), MEDE 15,00MTS DE LARGURA, POR (LESTE) 25,00 MTS, (OESTE) 25,00 MTS DE EXTENSÃO, PERFAZENDO UMA ÁREA TOTAL DE 375,00 M², LIMITANDO-SE NA FRENTE COM A RUA PROJETADA 01, NOS FUNDOS COM O LOTE 16 DA QUADRA 02, AO LESTE O LOTE 14 DA QUADRA 02 E A OESTE COM O LOTE 12 DA QUADRA 02; O LOTE 14: NORTE(FRENTE), MEDINDO 23,00 MTS DE LARGURA, SUL (FUNDOS), MEDE 23,00MTS DE LARGURA, POR (LESTE) 25,00 MTS, (OESTE) 25,00 MTS DE EXTENSÃO, PERFAZENDO UMA ÁREA TOTAL DE 575,00 M², LIMITANDO-SE NA FRENTE COM A RUA PROJETADA 01, NOS FUNDOS COM O LOTE 15 DA QUADRA 02, AO LESTE A RUA PROJETADA 02 E A OESTE COM O LOTE 13 DA QUADRA 02; O LOTE 15: NORTE(FUNDOS), MEDINDO 23,00 MTS DE LARGURA, SUL (FRENTE), MEDE 23,00MTS DE LARGURA, POR (LESTE) 25,00 MTS, (OESTE) 25,00 MTS DE EXTENSÃO, PERFAZENDO UMA ÁREA TOTAL DE 575,00 M², LIMITANDO-SE NA FRENTE COM A RUA PROJETADA 02, NOS FUNDOS COM O LOTE 14 DA QUADRA 02, AO LESTE A RUA PROJETADA 02 E A OESTE COM O LOTE 16 DA QUADRA 02; O LOTE 16: NORTE(FUNDOS), MEDINDO 15,00 MTS DE LARGURA, SUL (FRENTE), MEDE 15,00MTS DE LARGURA, POR (LESTE) 25,00 MTS, (OESTE) 25,00 MTS DE EXTENSÃO, PERFAZENDO UMA ÁREA TOTAL DE 375,00 M², LIMITANDO-SE NA FRENTE COM A RUA PROJETADA 02, NOS FUNDOS COM O LOTE 12 DA QUADRA 02, AO LESTE COM O LOTE 16 DA QUADRA 02 E A OESTE COM O LOTE 18 DA QUADRA 02; O LOTE 17: NORTE(FUNDOS), MEDINDO 15,00 MTS DE LARGURA, SUL (FRENTE), MEDE 15,00MTS DE LARGURA, POR (LESTE) 25,00 MTS, (OESTE) 25,00 MTS DE EXTENSÃO, PERFAZENDO UMA ÁREA TOTAL DE 375,00 M², LIMITANDO-SE NA FRENTE COM A RUA PROJETADA 02, NOS FUNDOS COM O LOTE 11 DA QUADRA 02, AO LESTE COM O LOTE 16 DA QUADRA 02 E A OESTE COM O LOTE 18 DA QUADRA 02; O LOTE 18: NORTE(FUNDOS), MEDINDO 10,00 MTS DE LARGURA, SUL (FRENTE), MEDE 10,00MTS DE LARGURA, POR (LESTE) 25,00 MTS, (OESTE) 25,00 MTS DE EXTENSÃO, PERFAZENDO UMA ÁREA TOTAL DE 250,00 M², LIMITANDO-SE NA FRENTE

COM A RUA PROJETADA 02, NOS FUNDOS COM O LOTE 11 DA QUADRA 01, AO LESTE COM O LOTE 17 DA QUADRA 02 E A OESTE COM O LOTE 19 DA QUADRA 02; O LOTE 19: NORTE(FUNDOS), MEDINDO 10,00 MTS DE LARGURA, SUL (FRENTE), MEDE 10,00MTS DE LARGURA, POR (LESTE) 25,00 MTS, (OESTE) 25,00 MTS DE EXTENSÃO, PERFAZENDO UMA ÁREA TOTAL DE 250,00 M², LIMITANDO-SE NA FRENTE COM O LOTE 02, NOS FUNDOS COM O LOTE 10 DA QUADRA 02, AO LESTE COM O LOTE 18 DA QUADRA 02 E A OESTE COM O LOTE 20 DA QUADRA 02; O LOTE 20: NORTE(FUNDOS), MEDINDO 10,00 MTS DE LARGURA, SUL (FRENTE), MEDE 10,00MTS DE LARGURA, POR (LESTE) 25,00 MTS, (OESTE) 25,00 MTS DE EXTENSÃO, PERFAZENDO UMA ÁREA TOTAL DE 250,00 M², LIMITANDO-SE NA FRENTE COM A RUA PROJETADA 02, NOS FUNDOS COM O LOTE 09 DA QUADRA 02, AO LESTE COM O LOTE 19 DA QUADRA 02 E A OESTE COM O LOTE 21 DA QUADRA 02; O LOTE 21: NORTE(FUNDOS), MEDINDO 10,00 MTS DE LARGURA, SUL (FRENTE), MEDE 10,00MTS DE LARGURA, POR (LESTE) 25,00 MTS, (OESTE) 25,00 MTS DE EXTENSÃO, PERFAZENDO UMA ÁREA TOTAL DE 250,00 M², LIMITANDO-SE NA FRENTE COM A RUA PROJETADA 02, NOS FUNDOS COM O LOTE 08 DA QUADRA 02, AO LESTE COM O LOTE 20 DA QUADRA 02 E A OESTE COM O LOTE 22 DA QUADRA 02; O LOTE 22: NORTE(FUNDOS), MEDINDO 10,00 MTS DE LARGURA, SUL (FRENTE), MEDE 10,00MTS DE LARGURA, POR (LESTE) 25,00 MTS, (OESTE) 25,00 MTS DE EXTENSÃO, PERFAZENDO UMA ÁREA TOTAL DE 250,00 M², LIMITANDO-SE NA FRENTE COM A RUA PROJETADA 02, NOS FUNDOS COM O LOTE 07 DA QUADRA 02, AO LESTE COM O LOTE 21 DA QUADRA 02 E A OESTE COM O LOTE 23 DA QUADRA 02; O LOTE 23: NORTE(FUNDOS), MEDINDO 10,00 MTS DE LARGURA, SUL (FRENTE), MEDE 10,00MTS DE LARGURA, POR (LESTE) 25,00 MTS, (OESTE) 25,00 MTS DE EXTENSÃO, PERFAZENDO UMA ÁREA TOTAL DE 250,00 M², LIMITANDO-SE NA FRENTE COM A RUA PROJETADA 02, NOS FUNDOS COM O LOTE 06 DA QUADRA 02, AO LESTE COM O LOTE 22 DA QUADRA 02 E A OESTE COM PARTE DO LOTE 24 DA QUADRA 02; O LOTE 24: NORTE(FUNDOS), MEDINDO 10,00 MTS DE LARGURA, SUL (FRENTE), MEDE 10,00MTS DE LARGURA, POR (LESTE) 25,00 MTS, (OESTE) 25,00 MTS DE EXTENSÃO, PERFAZENDO UMA ÁREA TOTAL DE 250,00 M², LIMITANDO-SE NA FRENTE COM A RUA PROJETADA 02, NOS FUNDOS COM O LOTE 05 DA QUADRA 02, AO LESTE COM O LOTE 23 DA QUADRA 02 E A OESTE COM PARTE DO LOTE 25 DA QUADRA 02; O LOTE 25: NORTE(FUNDOS), MEDINDO 10,00 MTS DE LARGURA, SUL (FRENTE), MEDE 10,00MTS DE LARGURA, POR (LESTE) 25,00 MTS, (OESTE) 25,00 MTS DE EXTENSÃO, PERFAZENDO UMA ÁREA TOTAL DE 250,00 M², LIMITANDO-SE NA FRENTE COM A RUA PROJETADA 02, NOS FUNDOS COM O LOTE 04 DA QUADRA 02, AO LESTE COM O LOTE 24 DA QUADRA 02 E A OESTE COM O LOTE 26 DA QUADRA 02; O LOTE 26: NORTE(FUNDOS), MEDINDO 15,00 MTS DE LARGURA, SUL (FRENTE), MEDE 15,00MTS DE LARGURA, POR (LESTE) 25,00 MTS, (OESTE) 25,00 MTS DE EXTENSÃO, PERFAZENDO UMA ÁREA TOTAL DE 375,00 M², LIMITANDO-SE NA FRENTE COM A RUA PROJETADA 02, NOS FUNDOS COM O LOTE 03 DA QUADRA 02, AO LESTE COM O LOTE 25 DA QUADRA 02 E A OESTE COM O LOTE 27 DA QUADRA 02; O LOTE 27: NORTE(FUNDOS), MEDINDO 15,00 MTS DE LARGURA, SUL (FRENTE), MEDE 15,00MTS DE LARGURA, POR (LESTE) 25,00 MTS, (OESTE) 25,00 MTS DE EXTENSÃO, PERFAZENDO UMA ÁREA TOTAL DE 375,00 M², LIMITANDO-SE NA FRENTE COM A RUA PROJETADA 02, NOS FUNDOS COM O LOTE 02 DA QUADRA 02, AO LESTE COM O LOTE 26 DA QUADRA 02 E A OESTE COM O LOTE 28 DA QUADRA 02; O LOTE 28: NORTE(FUNDOS), MEDINDO 22,00 MTS DE LARGURA, SUL (FRENTE), MEDE 22,00MTS DE LARGURA, POR (LESTE) 25,00 MTS, (OESTE) 25,00 MTS DE EXTENSÃO, PERFAZENDO UMA ÁREA TOTAL DE 550,00 M², LIMITANDO-SE NA FRENTE COM A RUA PROJETADA 02, NOS FUNDOS COM O LOTE 01 DA QUADRA 02, AO LESTE COM O LOTE 27 DA QUADRA 02 E A OESTE, ESQUINA COM A RUA PROJETADA 05. (SELO DIGITAL Nº. O REFERIDO É VERDADE. DOU FÉ. SÃO MAMEDE - PB. 5 DE NOVEMBRO DE 2015.

DATA: 5 DE NOVEMBRO DE 2015.

AV-004-001373-PROCEDE-SE A ESTA AVERBAÇÃO DE ACORDO COM MEMORIAL DESCRITIVO, DOCUMENTO DATADO DE 06/10/2015, EMITIDO POR PROPRIETÁRIO, O IMÓVEL DE QUE TRATA A PRESENTE MATRÍCULA PASSOU A FAZER PARTE DO PERÍMETRO URBANO DESTA CIDADE DE SÃO MAMEDE PB, CONTENDO 21 (VINTE E UMA) QUADRAS E 495 (QUATROCENTOS E NOVENTA E CINCO) LOTES, PERFAZENDO UMA ÁREA TOTAL DE 139.485,74 M² E ÁREA DE RUAS 49.511,58M², ÁREA VERDE 21.002,68 M², EQUIPAMENTO PREFEITURA 10.670,05; PERFAZENDO UMA ÁREA TOTAL DE 210.000,0M², RECEBEU A DENOMINAÇÃO DE "LOTEAMENTO JARDIM SÃO MAMEDE", E DE ACORDO COM A PLANTA APROVADA PELA PREFEITURA MUNICIPAL DE SÃO MAMEDE PB, PELO SR. FRANCISCO DAS CHAGAS LOPES DE SOUSA - PREFEITO CONSTITUCIONAL, A SABER: NA QUADRA 03, CONTENDO 34 LOTES, NUMERADOS DE 01 A 34, PERFAZENDO UMA ÁREA TOTAL DE 9.700,00M², SENDO O LOTE 01: NORTE(FRENTE), MEDINDO 22,00 MTS DE LARGURA, SUL (FUNDOS), MEDE 22,00MTS DE LARGURA, POR (LESTE) 25,00 MTS, (OESTE) 25,00 MTS DE EXTENSÃO, PERFAZENDO UMA ÁREA TOTAL DE 550,00 M², LIMITANDO-SE NA FRENTE COM A RUA PROJETADA 01, NOS FUNDOS COM O LOTE 34 DA QUADRA 02, AO LESTE O LOTE 02 DA QUADRA 03 E A OESTE COM A AV. PROJETADA 02; O LOTE 02: NORTE(FRENTE), MEDINDO 15,00 MTS DE LARGURA, SUL (FUNDOS), MEDE 15,00MTS DE LARGURA, POR (LESTE) 25,00 MTS, (OESTE) 25,00 MTS DE EXTENSÃO, PERFAZENDO UMA ÁREA TOTAL DE 375,00 M², LIMITANDO-SE NA FRENTE COM A RUA PROJETADA 01, NOS FUNDOS COM O LOTE 32 DA QUADRA 03, AO LESTE O LOTE 04 DA QUADRA 03 E A OESTE COM O LOTE 02 DA QUADRA 03; O LOTE 04: NORTE(FRENTE), MEDINDO 10,00 MTS DE LARGURA, SUL (FUNDOS), MEDE 10,00MTS DE LARGURA, POR (LESTE) 25,00 MTS, (OESTE) 25,00 MTS DE EXTENSÃO, PERFAZENDO UMA ÁREA TOTAL DE 250,00 M², LIMITANDO-SE NA FRENTE COM A RUA PROJETADA 01, NOS FUNDOS COM O LOTE 31 DA QUADRA 03, AO LESTE O LOTE 05 DA QUADRA 03 E A OESTE COM O LOTE 03 DA QUADRA 03; O LOTE 05: NORTE(FRENTE), MEDINDO 10,00 MTS DE LARGURA, SUL (FUNDOS), MEDE 10,00MTS DE LARGURA, POR (LESTE) 25,00 MTS, (OESTE) 25,00 MTS DE EXTENSÃO, PERFAZENDO UMA ÁREA TOTAL DE 250,00 M², LIMITANDO-SE NA FRENTE COM A RUA PROJETADA 01, NOS FUNDOS COM O LOTE 30 DA QUADRA 03, AO LESTE O LOTE 06 DA QUADRA 03 E A OESTE COM O LOTE 04 DA QUADRA 03; O LOTE 06: NORTE(FRENTE), MEDINDO 10,00 MTS DE LARGURA, SUL (FUNDOS), MEDE 10,00MTS DE LARGURA, POR (LESTE) 25,00 MTS, (OESTE) 25,00 MTS DE EXTENSÃO, PERFAZENDO UMA ÁREA TOTAL DE 250,00 M², LIMITANDO-SE NA FRENTE COM A RUA PROJETADA 01, NOS FUNDOS COM O LOTE 29 DA QUADRA 03, AO LESTE O LOTE 07 DA QUADRA 03 E A OESTE COM O LOTE 05 DA QUADRA 03; O LOTE 07: NORTE(FRENTE), MEDINDO 10,00 MTS DE LARGURA, SUL (FUNDOS),

DA QUADRA 03: O LOTE 27: NORTE(FUNDOS), MEDINDO 10,00 MTS DE LARGURA, SUL (FRENTE), MEDE 10,00MTS DE LARGURA, POR (LESTE) 25,00 MTS, (OESTE) 25,00 MTS DE EXTENSÃO, PERFAZENDO UMA ÁREA TOTAL DE 250,00 M², LIMITANDO-SE NA FRENTE COM A RUA PROJETADA 02, NOS FUNDOS COM O LOTE 08 DA QUADRA 03, AO LESTE COM O LOTE 26 DA QUADRA 03 E A OESTE COM O LOTE 28 DA QUADRA 03; O LOTE 28: NORTE(FUNDOS), MEDINDO 10,00 MTS DE LARGURA, SUL (FRENTE), MEDE 10,00MTS DE LARGURA, POR (LESTE) 25,00 MTS, (OESTE) 25,00 MTS DE EXTENSÃO, PERFAZENDO UMA ÁREA TOTAL DE 250,00 M², LIMITANDO-SE NA FRENTE COM A RUA PROJETADA 02, NOS FUNDOS COM O LOTE 07 DA QUADRA 03, AO LESTE COM O LOTE 27 DA QUADRA 03 E A OESTE COM O LOTE 29 DA QUADRA 03; O LOTE 29: NORTE(FUNDOS), MEDINDO 10,00 MTS DE LARGURA, SUL (FRENTE), MEDE 10,00MTS DE LARGURA, POR (LESTE) 25,00 MTS, (OESTE) 25,00 MTS DE EXTENSÃO, PERFAZENDO UMA ÁREA TOTAL DE 250,00 M², LIMITANDO-SE NA FRENTE COM A RUA PROJETADA 02, NOS FUNDOS COM O LOTE 06 DA QUADRA 03, AO LESTE COM O LOTE 28 DA QUADRA 03 E A OESTE COM O LOTE 30 DA QUADRA 03; O LOTE 30: NORTE(FUNDOS), MEDINDO 10,00 MTS DE LARGURA, SUL (FRENTE), MEDE 10,00MTS DE LARGURA, POR (LESTE) 25,00 MTS, (OESTE) 25,00 MTS DE EXTENSÃO, PERFAZENDO UMA ÁREA TOTAL DE 250,00 M², LIMITANDO-SE NA FRENTE COM A RUA PROJETADA 02, NOS FUNDOS COM O LOTE 05 DA QUADRA 03, AO LESTE COM O LOTE 29 DA QUADRA 03 E A OESTE COM O LOTE 31 DA QUADRA 03; O LOTE 31: NORTE(FUNDOS), MEDINDO 10,00 MTS DE LARGURA, SUL (FRENTE), MEDE 10,00MTS DE LARGURA, POR (LESTE) 25,00 MTS, (OESTE) 25,00 MTS DE EXTENSÃO, PERFAZENDO UMA ÁREA TOTAL DE 250,00 M², LIMITANDO-SE NA FRENTE COM A RUA PROJETADA 02, NOS FUNDOS COM O LOTE 04 DA QUADRA 03, AO LESTE COM O LOTE 30 DA QUADRA 03 E A OESTE COM O LOTE 32 DA QUADRA 03; O LOTE 32: NORTE(FUNDOS), MEDINDO 15,00 MTS DE LARGURA, SUL (FRENTE), MEDE 15,00MTS DE LARGURA, POR (LESTE) 25,00 MTS, (OESTE) 25,00 MTS DE EXTENSÃO, PERFAZENDO UMA ÁREA TOTAL DE 375,00 M², LIMITANDO-SE NA FRENTE COM A RUA PROJETADA 02, NOS FUNDOS COM O LOTE 03 DA QUADRA 03, AO LESTE COM O LOTE 31 DA QUADRA 03 E A OESTE COM O LOTE 33 DA QUADRA 03; O LOTE 33: NORTE(FUNDOS), MEDINDO 15,00 MTS DE LARGURA, SUL (FRENTE), MEDE 15,00MTS DE LARGURA, POR (LESTE) 25,00 MTS, (OESTE) 25,00 MTS DE EXTENSÃO, PERFAZENDO UMA ÁREA TOTAL DE 375,00 M², LIMITANDO-SE NA FRENTE COM A RUA PROJETADA 02, NOS FUNDOS COM O LOTE 02 DA QUADRA 03, AO LESTE COM O LOTE 32 DA QUADRA 03 E A OESTE COM O LOTE 34 DA QUADRA 03; O LOTE 34: NORTE(FUNDOS), MEDINDO 22,00 MTS DE LARGURA, SUL (FRENTE), MEDE 22,00MTS DE LARGURA, POR (LESTE) 25,00 MTS, (OESTE) 25,00 MTS DE EXTENSÃO, PERFAZENDO UMA ÁREA TOTAL DE 375,00 M², LIMITANDO-SE NA FRENTE COM A RUA PROJETADA 02, NOS FUNDOS COM O LOTE 01 DA QUADRA 03, AO LESTE COM O LOTE 33 DA QUADRA 03 E A OESTE, ESQUINA COM A AVENIDA PROJETADA 02, (SELO DIGITAL N°ABY35018-ROHI). O REFERIDO É VERDADE. DOU FÉ. SÃO MAMEDE - PB. 5 DE NOVEMBRO DE 2015.

DATA: 5 DE NOVEMBRO DE 2015.

AV-005-001373-PROCEDE-SE A ESTA AVERBAÇÃO DE ACORDO COM MEMORIAL DESCRITIVO, DOCUMENTO DATADO DE 06/10/2016, EMITIDO POR PROPRIETÁRIO, O IMÓVEL DE QUE TRATA A PRESENTE MATRÍCULA PASSOU A FAZER PARTE DO PERÍMETRO URBANO DESTA CIDADE DE SÃO MAMEDE PB, CONTENDO 21 (VINTE E UMA) QUADRAS E 495 (QUATROCENTOS E NOVENTA E CINCO) LOTES, PERFAZENDO UMA ÁREA TOTAL DE 139.485,74 M² E ÁREA DE RUAS 49.511,58M², ÁREA VERDE 21.002,68 M², EQUIPAMENTO PREFEITURA 10.670,05; PERFAZENDO UMA ÁREA TOTAL DE 210.000,0M²; RECEBEU A DENOMINAÇÃO DE "LOTEAMENTO JARDIM SÃO MAMEDE", E DE ACORDO COM A PLANTA APROVADA PELA PREFEITURA MUNICIPAL DE SÃO MAMEDE PB, PELO SR. FRANCISCO DAS CHAGAS LOPES DE SOUSA - PREFEITO CONSTITUCIONAL, A SABER: NA QUADRA 03, CONTENDO 40 LOTES, NUMERADOS DE 01 A 40, PERFAZENDO UMA ÁREA TOTAL DE 10.037,22M², SENDO O LOTE 01: NORTE (FRENTE), MEDINDO 12,00 MTS DE LARGURA, SUL (FUNDOS), MEDE 12,00MTS DE LARGURA, POR (LESTE) 25,00 MTS, (OESTE) 25,00 MTS DE EXTENSÃO, PERFAZENDO UMA ÁREA TOTAL DE 300,00 M², LIMITANDO-SE NA FRENTE COM A RUA PROJETADA 01, NOS FUNDOS COM O LOTE 40 DA QUADRA 04, AO LESTE O LOTE 02 DA QUADRA 04 E A OESTE COM A AV. PROJETADA 06; O LOTE 02: NORTE(FRENTE), MEDINDO 10,00 MTS DE LARGURA, SUL (FUNDOS), MEDE 10,00MTS DE LARGURA, POR (LESTE) 25,00 MTS, (OESTE) 25,00 MTS DE EXTENSÃO, PERFAZENDO UMA ÁREA TOTAL DE 250,00 M², LIMITANDO-SE NA FRENTE COM A RUA PROJETADA 01, NOS FUNDOS COM O LOTE 39 DA QUADRA 04, AO LESTE O LOTE 03 DA QUADRA 04 E A OESTE O LOTE 01 DA QUADRA 04; O LOTE 03: NORTE(FRENTE), MEDINDO 15,00 MTS DE LARGURA, SUL (FUNDOS), MEDE 15,00MTS DE LARGURA, POR (LESTE) 25,00 MTS, (OESTE) 25,00 MTS DE EXTENSÃO, PERFAZENDO UMA ÁREA TOTAL DE 250,00 M², LIMITANDO-SE NA FRENTE COM A RUA PROJETADA 01, NOS FUNDOS COM O LOTE 38 DA QUADRA 04, AO LESTE O LOTE 04 DA QUADRA 04 E A OESTE COM O LOTE 02 DA QUADRA 04; O LOTE 04: NORTE(FRENTE), MEDINDO 10,00 MTS DE LARGURA, SUL (FUNDOS), MEDE 10,00MTS DE LARGURA, POR (LESTE) 25,00 MTS, (OESTE) 25,00 MTS DE EXTENSÃO, PERFAZENDO UMA ÁREA TOTAL DE 250,00 M², LIMITANDO-SE NA FRENTE COM A RUA PROJETADA 01, NOS FUNDOS COM O LOTE 37 DA QUADRA 04, AO LESTE O LOTE 05 DA QUADRA 04 E A OESTE COM O LOTE 03 DA QUADRA 04; O LOTE 05: NORTE(FRENTE), MEDINDO 10,00 MTS DE LARGURA, SUL (FUNDOS), MEDE 10,00MTS DE LARGURA, POR (LESTE) 25,00 MTS, (OESTE) 25,00 MTS DE EXTENSÃO, PERFAZENDO UMA ÁREA TOTAL DE 250,00 M², LIMITANDO-SE NA FRENTE COM A RUA PROJETADA 01, NOS FUNDOS COM O LOTE 36 DA QUADRA 04, AO LESTE O LOTE 06 DA QUADRA 04 E A OESTE COM O LOTE 04 DA QUADRA 04; O LOTE 06: NORTE(FRENTE), MEDINDO 10,00 MTS DE LARGURA, SUL (FUNDOS), MEDE 10,00MTS DE LARGURA, POR (LESTE) 25,00 MTS, (OESTE) 25,00 MTS DE EXTENSÃO, PERFAZENDO UMA ÁREA TOTAL DE 250,00 M², LIMITANDO-SE NA FRENTE COM A RUA PROJETADA 01, NOS FUNDOS COM O LOTE 35 DA QUADRA 04, AO LESTE O LOTE 07 DA QUADRA 04 E A OESTE COM O LOTE 05 DA QUADRA 04; O LOTE 07: NORTE(FRENTE), MEDINDO 10,00 MTS DE LARGURA, SUL (FUNDOS), MEDE 10,00MTS DE LARGURA, POR (LESTE) 25,00 MTS, (OESTE) 25,00 MTS DE EXTENSÃO, PERFAZENDO UMA ÁREA TOTAL DE 250,00 M², LIMITANDO-SE NA FRENTE COM A RUA PROJETADA 01, NOS FUNDOS COM O LOTE 34 DA QUADRA 04, AO LESTE O LOTE 08 DA QUADRA 04 E A OESTE COM O LOTE 06 DA QUADRA 04; O LOTE 08: NORTE(FRENTE), MEDINDO 10,00 MTS DE LARGURA, SUL (FUNDOS), MEDE 10,00MTS DE LARGURA, POR (LESTE) 25,00 MTS, (OESTE) 25,00 MTS DE EXTENSÃO, PERFAZENDO UMA ÁREA TOTAL DE 250,00 M², LIMITANDO-SE NA FRENTE COM A RUA PROJETADA 01, NOS FUNDOS COM O LOTE 33 DA QUADRA 04, AO LESTE O LOTE 09 DA QUADRA 04 E A OESTE COM O LOTE 07 DA QUADRA 04; O LOTE 09: NORTE(FRENTE), MEDINDO 10,00 MTS DE LARGURA, SUL (FUNDOS), MEDE 10,00MTS DE LARGURA, POR (LESTE) 25,00 MTS, (OESTE) 25,00 MTS DE EXTENSÃO, PERFAZENDO UMA ÁREA

LARGURA, POR (LESTE) 25,00 MTS, (OESTE) 25,00 MTS DE EXTENSÃO, PERFAZENDO UMA ÁREA TOTAL DE 250,00 M², LIMITANDO-SE NA FRENTE COM A RUA PROJETADA 02, NOS FUNDOS COM O LOTE 07 DA QUADRA 03, AO LESTE COM O LOTE 27 DA QUADRA 03 E A OESTE COM O LOTE 29 DA QUADRA 03; O LOTE 30: NORTE(FUNDOS), MEDINDO 10,00 MTS DE LARGURA, SUL (FRENTE), MEDE 10,00MTS DE LARGURA, POR (LESTE) 25,00 MTS, (OESTE) 25,00 MTS DE EXTENSÃO, PERFAZENDO UMA ÁREA TOTAL DE 250,00 M², LIMITANDO-SE NA FRENTE COM A RUA PROJETADA 02, NOS FUNDOS COM O LOTE 06 DA QUADRA 03, AO LESTE COM O LOTE 28 DA QUADRA 03 E A OESTE COM O LOTE 30 DA QUADRA 03; O LOTE 31: NORTE(FUNDOS), MEDINDO 10,00 MTS DE LARGURA, SUL (FRENTE), MEDE 10,00MTS DE LARGURA, POR (LESTE) 25,00 MTS, (OESTE) 25,00 MTS DE EXTENSÃO, PERFAZENDO UMA ÁREA TOTAL DE 250,00 M², LIMITANDO-SE NA FRENTE COM A RUA PROJETADA 02, NOS FUNDOS COM O LOTE 05 DA QUADRA 03, AO LESTE COM O LOTE 29 DA QUADRA 03 E A OESTE COM O LOTE 31 DA QUADRA 03; O LOTE 32: NORTE(FUNDOS), MEDINDO 10,00 MTS DE LARGURA, SUL (FRENTE), MEDE 10,00MTS DE LARGURA, POR (LESTE) 25,00 MTS, (OESTE) 25,00 MTS DE EXTENSÃO, PERFAZENDO UMA ÁREA TOTAL DE 250,00 M², LIMITANDO-SE NA FRENTE COM A RUA PROJETADA 02, NOS FUNDOS COM O LOTE 04 DA QUADRA 03, AO LESTE COM O LOTE 30 DA QUADRA 03 E A OESTE COM O LOTE 32 DA QUADRA 03; O LOTE 33: COM ÁREA TOTAL DE 250,00 M², NORTE: MEDE 10,00 M, FUNDOS LIMITANDO-SE COM O LOTE 08 DA MESMA QUADRA; SUL: MEDE 10,00 M, FRENTE COM A RUA PROJETADA 02; LESTE: MEDE 25,00 M, COM O LOTE 32 DA MESMA QUADRA; OESTE: MEDE 25,00 COM O LOTE 34 DA MESMA QUADRA; O LOTE 34: COM ÁREA TOTAL DE 250 M². NORTE: MEDE 10,00 M, FUNDOS COM A RUA PROJETADA 02; LESTE: MEDE 25,00M, COM O LOTE 33 DA MESMA QUADRA; OESTE: MEDE 25,00M, COM O LOTE 35 DA MESMA QUADRA. O LOTE 35: COM ÁREA TOTAL DE 250,00 M², NORTE: MEDE 10,00M, FUNDOS COM O LOTE 05 DA MESMA QUADRA; SUL: MEDE 10,00 M, FRENTE COM A RUA PROJETADA 02; LESTE: MEDE 25,00M, COM O LOTE 34 DA MESMA QUADRA; OESTE: MEDE 25,00M, COM O LOTE 36 DA MESMA QUADRA. O LOTE 36: COM ÁREA TOTAL DE 250 M², NORTE: MEDE 10,00 M, FUNDOS COM O LOTE 05 DA MESA QUADRA; SUL: MEDE 10,00 M, FUNDOS COM A RUA PROJETADA 02; LESTE MEDE 25,00M, COM O LOTE 35 DA MESMA QUADRA; OESTE: MEDE 25,00M, COM O LOTE 37 DA MESMA QUADRA. O LOTE 37, COM ÁREA TOTAL DE 250,00M², NORTE: MEDE 10,00 M, FUNDOS COM O LOTE 04 DA MESA QUADRA; SUL: MEDE 10,00 M, FUNDOS COM A RUA PROJETADA 02; LESTE MEDE 25,00M, COM O LOTE 36 DA MESMA QUADRA; OESTE: MEDE 25,00M, COM O LOTE 38 DA MESMA QUADRA. O LOTE 38, COM ÁREA TOTAL DE 250,00 M², NORTE: MEDE 10,00 M, FUNDOS COM O LOTE 03 DA MESMA QUADRA; SUL: MEDE 10,00 M, FUNDOS COM A RUA PROJETADA 02; LESTE MEDE 25,00M, COM O LOTE 37 DA MESMA QUADRA; OESTE: MEDE 25,00M, COM O LOTE 39 DA MESMA QUADRA. O LOTE 39, COM ÁREA TOTAL DE 250,00M², NORTE: MEDE 10,00 M, FUNDOS COM O LOTE 02 DA MESMA QUADRA; SUL: MEDE 10,00 M, FUNDOS COM A RUA PROJETADA 02; LESTE MEDE 25,00M, COM O LOTE 38 DA MESMA QUADRA; OESTE: MEDE 25,00M, COM O LOTE 40 DA MESMA QUADRA. O LOTE 40, COM ÁREA TOTAL DE 300,00 M², NORTE: MEDE 12,00 M, FUNDOS COM O LOTE 01 DA MESMA QUADRA; SUL: MEDE 12,00 M, FUNDOS COM A RUA PROJETADA 02; LESTE MEDE 25,00M, COM O LOTE 39 DA MESMA QUADRA; OESTE: MEDE 25,00M, COM A RUA PROJETADA 06. (SELO DIGITAL N° ABY35018-ROHI). O REFERIDO É VERDADE. DOU FÉ. SÃO MAMEDE - PB. 5 DE NOVEMBRO DE 2015.

DATA: 26 DE DEZEMBRO DE 2020.

AV-006-001373-PROCEDE-SE A ESTA AVERBAÇÃO DE ACORDO COM MEMORIAL DESCRITIVO, DOCUMENTO DATADO DE 22/10/2015, EMITIDO POR PROPRIETARIO, O IMÓVEL DE QUE TRATA A PRESENTE MATRÍCULA PASSOU A FAZER PARTE DO PERÍMETRO URBANO DESTA CIDADE DE SÃO MAMEDE PB, CONTENDO 21 (VINTE E UMA) QUADRAS E 495 (QUATROCENTOS E NOVENTA E CINCO) LOTES, PERFAZENDO UMA ÁREA TOTAL DE 139.485,74 M² E ÁREA DE RUAS 49.511,58M², ÁREA VERDE 21.002,68 M², EQUIPAMENTO PREFEITURA 10.670,05; PERFAZENDO UMA ÁREA TOTAL DE 210.000,00M²; RECEBEU A DENOMINAÇÃO DE "LOTEAMENTO JARDIM SÃO MAMEDE", E DE ACORDO COM A PLANTA APROVADA PELA PREFEITURA MUNICIPAL DE SÃO MAMEDE PB, PELO SR. FRANCISCO DAS CHAGAS LOPES DE SOUSA - PREFEITO CONSTITUCIONAL, A SABER: NA QUADRA 05, CONTENDO 06 LOTES, NUMERADOS DE 01 A 06, PERFAZENDO UMA ÁREA TOTAL DE 5.205,59M², SENDO O LOTE 01: COM ÁREA TOTAL DE 278,79 M². NORTE: MEDE 11,08M, FRENTE COM A RUA PROJETADA 01; SUL: MEDE 11,00M, FUNDOS COM A PARTE DO LOTE 03 DA MESMA QUADRA; LESTE: MEDE 24,66M, COM O LOTE 02 DA MESMA QUADRA; OESTE: MEDE 26,03M, ESQUINA COM A RUA PROJETADA 09; O LOTE 02: COM ÁREA TOTAL DE 262,75M². NORTE: MEDE 11,11M, FRENTE COM A RUA PROJETADA 01; SUL: MEDE 11,00M, FUNDOS COM A PARTE DO LOTE 03 DA MESMA QUADRA; LESTE: MEDE 23,11M, COM A ÁREA VERDE; OESTE: MEDE 24,66M, COM O LOTE 01 DA MESMA QUADRA; O LOTE 03, COM ÁREA TOTAL DE 220,00M². NORTE: MEDE 22,00M, FRENTE COM OS LOTES 01 E 02 DA MESMA QUADRA; SUL: MEDE 22,00M, FUNDOS COM A O LOTE 04 DA MESMA QUADRA; LESTE: MEDE 10,00M, FUNDOS COM A ÁREA VERDE; OESTE: MEDE 10,00M, FRENTE COM A RUA PROJETADA 09. O LOTE 04: COM ÁREA TOTAL DE 220,00M². NORTE: MEDE 22,00M, COM O LOTE 03 DA MESMA QUADRA; SUL: MEDE 22,00M, COM A O LOTE 05 DA MESMA QUADRA; LESTE: MEDE 10,00M, FUNDOS COM A ÁREA VERDE; OESTE: MEDE 10,00M, FRENTE COM FRENTE COM A RUA PROJETADA 09; O LOTE 05: COM ÁREA TOTAL DE 220,00M². NORTE: MEDE 22,00M, FRENTE COM O LOTE 04 DA MESMA QUADRA; SUL: MEDE 22,00M, COM PARTE DO LOTE 06 DA MESMA QUADRA; LESTE: MEDE 10,00M, FUNDOS COM A ÁREA VERDE; OESTE: MEDE 10,00M, FRENTE COM A RUA PROJETADA 09. O LOTE 06: COM ÁREA TOTAL 4.004,45M². NORTE: MEDE 49,50M, ESQUINA COM A RUA PROJETADA 02 E COM O LOTE 05 DA MESMA QUADRA; SUL MEDE 49,50M, COM A ÁREA VERDE; LESTE MEDE 80,89M, FUNDOS COM A ÁREA VERDE; OESTE MEDE 89,89M, FRENTE COM A RUA PROJETADA 08. (SELO DIGITAL N° ABY35018-ROHI). O REFERIDO É VERDADE. DOU FÉ. SÃO MAMEDE - PB. 26 DE DEZEMBRO DE 2020.

DATA: 5 DE NOVEMBRO DE 2015.

AV-007-001373-PROCEDE-SE A ESTA AVERBAÇÃO DE ACORDO COM MEMORIAL DESCRITIVO, DOCUMENTO DATADO DE 22/10/2015, EMITIDO POR PROPRIETARIO, IMÓVEL DE QUE TRATA A PRESENTE MATRÍCULA PASSOU A FAZER PARTE DO PERÍMETRO URBANO DESTA CIDADE DE SÃO MAMEDE PB, CONTENDO 21 (VINTE E UMA) QUADRAS E 495 (QUATROCENTOS E NOVENTA E CINCO) LOTES, PERFAZENDO UMA ÁREA TOTAL DE 139.485,74 M² E ÁREA DE RUAS 49.511,58M², ÁREA VERDE 21.002,68 M², EQUIPAMENTO PREFEITURA 10.670,05; PERFAZENDO UMA ÁREA TOTAL DE 210.000,00M²; RECEBEU A DENOMINAÇÃO DE "LOTEAMENTO JARDIM SÃO MAMEDE", E DE ACORDO COM A PLANTA

APROVADA PELA PREFEITURA MUNICIPAL DE SÃO MAMEDE PB, PELO SR. FRANCISCO DAS CHAGAS LOPES DE SOUSA - PREFEITO CONSTITUCIONAL, A SABER: NA QUADRA 06 COM 16 LOTES, NUMERADOS DE 01 A 16 PERFAZENDO UMA ÁREA TOTAL DE 4.246,72, SENDO O LOTE 01: COM ÁREA TOTAL DE 299,47M². NORTE: MEDE 27,50M, ESQUINA COM A RUA PROJETADA 02. SUL: MEDE 27,50M, COM O LOTE 16 DA MESMA QUADRA. LESTE: MEDE 10,89M, FUNDOS COM O LOTE 02 DA MESMA QUADRA. OESTE: MEDE 10,89M, FRENTE COM A RUA PROJETADA 07. LOTE 02: COM ÁREA TOTAL DE 272,25M². NORTE: MEDE 25,00M, ESQUINA COM A RUA PROJETADA 02. SUL: MEDE 25,00M, COM O LOTE 03 DA MESMA QUADRA. LESTE: MEDE 10,89M, FRENTE COM A RUA PROJETADA 08. OESTE: MEDE 10,89M, FUNDOS COM O LOTE 01 DA MESMA QUADRA. LOTE 03: COM ÁREA TOTAL DE 250,00M². NORTE: MEDE 25,00M, COM O LOTE 02 DA MESMA QUADRA. SUL: MEDE 25,00M, COM O LOTE 04 DA MESMA QUADRA. LESTE: MEDE 10,00M, FRENTE COM A RUA PROJETADA 08. OESTE: MEDE 10,00M, FUNDOS COM O LOTE 16 DA MESMA QUADRA. LOTE 04: COM ÁREA TOTAL DE 250,00M². NORTE: MEDE 25,00M, COM O LOTE 03 DA MESMA QUADRA. SUL: MEDE 25,00M, COM O LOTE 05 DA MESMA QUADRA. LESTE: MEDE 10,00M, FRENTE COM A RUA PROJETADA 08. OESTE: MEDE 10,00M, FUNDOS COM O LOTE 15 DA MESMA QUADRA. LOTE 05: COM ÁREA TOTAL DE 250,00M². NORTE: MEDE 25,00M, COM O LOTE 04 DA MESMA QUADRA. SUL: MEDE 25,00M, COM O LOTE 06 DA MESMA QUADRA. LESTE: MEDE 10,00M, FRENTE COM A RUA PROJETADA 08. OESTE: MEDE 10,00M, FUNDOS COM O LOTE 14 DA MESMA QUADRA. LOTE 06: COM ÁREA TOTAL DE 250,00M². NORTE: MEDE 25,00M, COM O LOTE 05 DA MESMA QUADRA. SUL: MEDE 25,00M, COM O LOTE 07 DA MESMA QUADRA. LESTE: MEDE 10,00M, FRENTE COM A RUA PROJETADA 08. OESTE: MEDE 10,00M, FUNDOS COM O LOTE 13 DA MESMA QUADRA. LOTE 07: COM ÁREA TOTAL DE 250,00M². NORTE: MEDE 25,00M, COM O LOTE 06 DA MESMA QUADRA. SUL: MEDE 25,00M, COM O LOTE 08 DA MESMA QUADRA. LESTE: MEDE 10,00M, FRENTE COM A RUA PROJETADA 08. OESTE: MEDE 10,00M, FUNDOS COM O LOTE 12 DA MESMA QUADRA. LOTE 08: COM ÁREA TOTAL DE 250,00M². NORTE: MEDE 25,00M, COM O LOTE 07 DA MESMA QUADRA. SUL: MEDE 25,00M, COM O LOTE 09 DA MESMA QUADRA. LESTE: MEDE 10,00M, FRENTE COM A RUA PROJETADA 08. OESTE: MEDE 10,00M, FUNDOS COM O LOTE 11 DA MESMA QUADRA. LOTE 09: COM ÁREA TOTAL DE 250,00M². NORTE: MEDE 25,00M, COM O LOTE 08 DA MESMA QUADRA. SUL: MEDE 25,00M, COM O LOTE 09 DA MESMA QUADRA. LESTE: MEDE 10,00M, FRENTE COM A RUA PROJETADA 08. OESTE: MEDE 10,00M, FUNDOS COM O LOTE 10 DA MESMA QUADRA. LOTE 10: COM ÁREA TOTAL DE 275,00M². NORTE: MEDE 27,50M, COM O LOTE 11 DA MESMA QUADRA. SUL: MEDE 27,50M, COM A ÁREA VERDE. LESTE: MEDE 10,00M, FUNDOS COM O LOTE 09 DA MESMA QUADRA. OESTE: MEDE 10,00M, FRENTE COM A RUA PROJETADA 07. LOTE 11: COM ÁREA TOTAL DE 275,00M². NORTE: MEDE 27,50M, COM O LOTE 12 DA MESMA QUADRA. SUL: MEDE 27,50M, COM O LOTE 10 DA MESMA QUADRA. LESTE: MEDE 10,00M, FUNDOS COM O LOTE 08 DA MESMA QUADRA. OESTE: MEDE 10,00M, FRENTE COM A RUA PROJETADA 07. LOTE 12: COM ÁREA TOTAL DE 275,00M². NORTE: MEDE 27,50M, COM O LOTE 13 DA MESMA QUADRA. SUL: MEDE 27,50M, COM O LOTE 11 DA MESMA QUADRA. LESTE: MEDE 10,00M, FUNDOS COM O LOTE 07 DA MESMA QUADRA. OESTE: MEDE 10,00M, FRENTE COM A RUA PROJETADA 07. LOTE 13: COM ÁREA TOTAL DE 275,00M². NORTE: MEDE 27,50M, COM O LOTE 14 DA MESMA QUADRA. SUL: MEDE 27,50M, COM O LOTE 12 DA MESMA QUADRA. LESTE: MEDE 10,00M, FUNDOS COM O LOTE 06 DA MESMA QUADRA. OESTE: MEDE 10,00M, FRENTE COM A RUA PROJETADA 07. LOTE 14: COM ÁREA TOTAL DE 275,00M². NORTE: MEDE 27,50M, COM O LOTE 15 DA MESMA QUADRA. SUL: MEDE 27,50M, COM O LOTE 13 DA MESMA QUADRA. LESTE: MEDE 10,00M, FUNDOS COM O LOTE 05 DA MESMA QUADRA. OESTE: MEDE 10,00M, FRENTE COM A RUA PROJETADA 07. LOTE 15: COM ÁREA TOTAL DE 275,00M². NORTE: MEDE 27,50M, COM O LOTE 16 DA MESMA QUADRA. SUL: MEDE 27,50M, COM O LOTE 14 DA MESMA QUADRA. LESTE: MEDE 10,00M, FUNDOS COM O LOTE 04 DA MESMA QUADRA. OESTE: MEDE 10,00M, FRENTE COM A RUA PROJETADA 07. LOTE 16: COM ÁREA TOTAL DE 275,00M². NORTE: MEDE 27,50M, COM O LOTE 01 DA MESMA QUADRA. SUL: MEDE 27,50M, COM O LOTE 15 DA MESMA QUADRA. LESTE: MEDE 10,00M, FUNDOS COM O LOTE 03 DA MESMA QUADRA. OESTE: MEDE 10,00M, FRENTE COM A RUA PROJETADA 07. SELO DIGITAL Nº ABY35018-ROHI. O REFERIDO É VERDADE. DOU FÉ. SÃO MAMEDE - PB. 5 DE NOVEMBRO DE 2015.

DATA: 5 DE NOVEMBRO DE 2015.

AV-008-001373-PROCEDE-SE A ESTA AVERBAÇÃO DE ACORDO COM MEMORIAL DESCRITIVO, DOCUMENTO DATADO DE 22/10/2015, EMITIDO POR PROPRIETÁRIO, IMÓVEL DE QUE TRATA A PRESENTE MATRÍCULA PASSOU A FAZER PARTE DO PERÍMETRO URBANO DESTA CIDADE DE SÃO MAMEDE PB, CONTENDO 21 (VINTE E UMA) QUADRAS E 495 (QUATROCENTOS E NOVENTA E CINCO) LOTES, PERFAZENDO UMA ÁREA TOTAL DE 139.485,74 M² E ÁREA DE RUAS 49.511,58M², ÁREA VERDE 21.002,68 M², EQUIPAMENTO PREFEITURA 10.670,05; PERFAZENDO UMA ÁREA TOTAL DE 210.000,00M². RECEBEU A DENOMINAÇÃO DE "LOTEAMENTO JARDIM SÃO MAMEDE", E DE ACORDO COM A PLANTA APROVADA PELA PREFEITURA MUNICIPAL DE SÃO MAMEDE PB, PELO SR. FRANCISCO DAS CHAGAS LOPES DE SOUSA - PREFEITO CONSTITUCIONAL, A SABER: NA QUADRA 07, CONTENDO 22 LOTES, NUMERADOS DE 01 A 22, PERFAZENDO UMA ÁREA TOTAL DE 5.656,00M², SENDO O LOTE 01: COM ÁREA TOTAL DE 300,00M². NORTE: MEDE 12,00M, FRENTE COM A RUA PROJETADA 02. SUL: MEDE 12,00M, FUNDOS COM O LOTE 22 DA MESMA QUADRA. LESTE: MEDE 25,00M, COM O LOTE 02 DA MESMA QUADRA. OESTE: MEDE 25,00M, ESQUINA COM A RUA PROJETADA 06. LOTE 02: COM ÁREA TOTAL DE 250,00M². NORTE: MEDE 10,00M, FRENTE COM A RUA PROJETADA 02. SUL: MEDE 10,00M, FUNDOS COM O LOTE 21 DA MESMA QUADRA. LESTE: MEDE 25,00M, COM O LOTE 03 DA MESMA QUADRA. OESTE: MEDE 25,00M, COM O LOTE 01 DA MESMA QUADRA. LOTE 03: COM ÁREA TOTAL DE 250,00M². NORTE: MEDE 10,00M, FRENTE COM A RUA PROJETADA 02. SUL: MEDE 10,00M, FUNDOS COM O LOTE 20 DA MESMA QUADRA. LESTE: MEDE 25,00M, COM O LOTE 04 DA MESMA QUADRA. OESTE: MEDE 25,00M, COM O LOTE 02 DA MESMA QUADRA. LOTE 04: COM ÁREA TOTAL DE 250,00M². NORTE: MEDE 10,00M, FRENTE COM A RUA PROJETADA 02. SUL: MEDE 10,00M, FUNDOS COM O LOTE 19 DA MESMA QUADRA. LESTE: MEDE 25,00M, COM O LOTE 05 DA MESMA QUADRA. OESTE: MEDE 25,00M, COM O LOTE 03 DA MESMA QUADRA. LOTE 05: COM ÁREA TOTAL DE 250,00M². NORTE: MEDE 10,00M, FRENTE COM A RUA PROJETADA 02. SUL: MEDE 10,00M, FUNDOS COM O LOTE 18 DA MESMA QUADRA. LESTE: MEDE 25,00M, COM O LOTE 06 DA MESMA QUADRA. OESTE: MEDE 25,00M, COM O LOTE 04 DA MESMA QUADRA. LOTE 06: COM ÁREA TOTAL DE 250,00M². NORTE: MEDE 10,00M, FRENTE COM A RUA PROJETADA 02. SUL: MEDE 10,00M, FUNDOS COM O LOTE 17 DA MESMA QUADRA. LESTE: MEDE 25,00M, COM O LOTE 07 DA MESMA QUADRA. OESTE: MEDE 25,00M, COM O LOTE 05 DA MESMA QUADRA. LOTE 07: COM ÁREA TOTAL DE 250,00M². NORTE: MEDE 10,00M, FRENTE COM A RUA PROJETADA 02. SUL: MEDE 10,00M, FUNDOS COM O LOTE 16 DA MESMA QUADRA. LESTE: MEDE

25,00M, COM O LOTE 08 DA MESMA QUADRA. OESTE: MEDE 25,00M, COM O LOTE 06 DA MESMA QUADRA. LOTE 08: COM ÁREA TOTAL DE 250,00M². NORTE: MEDE 10,00M, FRENTE COM A RUA PROJETADA 02. SUL: MEDE 10,00M, FUNDOS COM O LOTE 15 DA MESMA QUADRA. LESTE: MEDE 25,00M, COM O LOTE 09 DA MESMA QUADRA. OESTE: MEDE 25,00M, COM O LOTE 07 DA MESMA QUADRA. LOTE 09: COM ÁREA TOTAL DE 250,00M². NORTE: MEDE 10,00M, FRENTE COM A RUA PROJETADA 02. SUL: MEDE 10,00M, FUNDOS COM O LOTE 14 DA MESMA QUADRA. LESTE: MEDE 25,00M, COM O LOTE 10 DA MESMA QUADRA. OESTE: MEDE 25,00M, COM O LOTE 08 DA MESMA QUADRA. LOTE 10: COM ÁREA TOTAL DE 250,00M². NORTE: MEDE 10,00M, FRENTE COM A RUA PROJETADA 02. SUL: MEDE 10,00M, FUNDOS COM O LOTE 13 DA MESMA QUADRA. LESTE: MEDE 25,00M, COM O LOTE 11 DA MESMA QUADRA. OESTE: MEDE 25,00M, COM O LOTE 09 DA MESMA QUADRA. LOTE 11: COM ÁREA TOTAL DE 250,00M². NORTE: MEDE 10,00M, FRENTE COM A RUA PROJETADA 02. SUL: MEDE 10,00M, FUNDOS COM O LOTE 12 DA MESMA QUADRA. LESTE: MEDE 25,00M, ESQUINA COM A RUA PROJETADA 07. OESTE: MEDE 25,00M, COM O LOTE 10 DA MESMA QUADRA. LOTE 12: COM ÁREA TOTAL DE 255,00M². NORTE: MEDE 10,00M, FUNDOS COM O LOTE 11 DA MESMA QUADRA. SUL: MEDE 10,00 M, FRENTE COM A AVENIDA PROJETADA 01. LESTE: MEDE 25,50M, ESQUINA COM A RUA PROJETADA 07. OESTE: MEDE 25,50M, COM O LOTE 13 DA MESMA QUADRA. LOTE 13: COM ÁREA TOTAL DE 255,00M². NORTE: MEDE 10,00M, FUNDOS COM O LOTE 10 DA MESMA QUADRA. SUL: MEDE 10,00M, FRENTE COM A AVENIDA PROJETADA 01. LESTE: MEDE 25,50M, COM O LOTE 12 DA MESMA QUADRA. OESTE: MEDE 25,50M, COM O LOTE 14 DA MESMA QUADRA. LOTE 14: COM ÁREA TOTAL DE 255,00M². NORTE: MEDE 10,00M, FUNDOS COM O LOTE 09 DA MESMA QUADRA. SUL: MEDE 10,00M, FRENTE COM A AVENIDA PROJETADA 01. LESTE: MEDE 25,50M, COM O LOTE 13 DA MESMA QUADRA. OESTE: MEDE 25,50M, COM O LOTE 15 DA MESMA QUADRA. LOTE 15: COM ÁREA TOTAL DE 255,00M². NORTE: MEDE 10,00M, FUNDOS COM O LOTE 08 DA MESMA QUADRA. SUL: MEDE 10,00M, FRENTE COM A AVENIDA PROJETADA 01. LESTE: MEDE 25,50M, COM O LOTE 14 DA MESMA QUADRA. OESTE: MEDE 25,50M, COM O LOTE 16 DA MESMA QUADRA. LOTE 16: COM ÁREA TOTAL DE 255,00M². NORTE: MEDE 10,00M, FUNDOS COM O LOTE 07 DA MESMA QUADRA. SUL: MEDE 10,00M, FRENTE COM A AVENIDA PROJETADA 01. LESTE: MEDE 25,50M, COM O LOTE 15 DA MESMA QUADRA. OESTE: MEDE 25,50M, COM O LOTE 17 DA MESMA QUADRA. LOTE 17: COM ÁREA TOTAL DE 255,00M². NORTE: MEDE 10,00M, FUNDOS COM O LOTE 06 DA MESMA QUADRA. SUL: MEDE 10,00M, FRENTE COM A AVENIDA PROJETADA 01. LESTE: MEDE 25,50M, COM O LOTE 16 DA MESMA QUADRA. OESTE: MEDE 25,50M, COM O LOTE 18 DA MESMA QUADRA. LOTE 18: COM ÁREA TOTAL DE 255,00M². NORTE: MEDE 10,00M, FUNDOS COM O LOTE 05 DA MESMA QUADRA. SUL: MEDE 10,00M, FRENTE COM A AVENIDA PROJETADA 01. LESTE: MEDE 25,50M, COM O LOTE 17 DA MESMA QUADRA. OESTE: MEDE 25,50M, COM O LOTE 19 DA MESMA QUADRA. LOTE 19: COM ÁREA TOTAL DE 255,00M². NORTE: MEDE 10,00M, FUNDOS COM O LOTE 04 DA MESMA QUADRA. SUL: MEDE 10,00M, FRENTE COM A AVENIDA PROJETADA 01. LESTE: MEDE 25,50M, COM O LOTE 18 DA MESMA QUADRA. OESTE: MEDE 25,50M, COM O LOTE 20 DA MESMA QUADRA. LOTE 20: COM ÁREA TOTAL DE 255,00M². NORTE: MEDE 10,00M, FUNDOS COM O LOTE 03 DA MESMA QUADRA. SUL: MEDE 10,00M, FRENTE COM A AVENIDA PROJETADA 01. LESTE: MEDE 25,50M, COM O LOTE 19 DA MESMA QUADRA. OESTE: MEDE 25,50M, COM O LOTE 21 DA MESMA QUADRA. LOTE 21: COM ÁREA TOTAL DE 255,00M². NORTE: MEDE 10,00M, FUNDOS COM O LOTE 02 DA MESMA QUADRA. SUL: MEDE 10,00M, FRENTE COM A AVENIDA PROJETADA 01. LESTE: MEDE 25,50M, COM O LOTE 20 DA MESMA QUADRA. OESTE: MEDE 25,50M, COM O LOTE 22 DA MESMA QUADRA. LOTE 22: COM ÁREA TOTAL DE 306,00M². NORTE: MEDE 12,00M, FUNDOS COM O LOTE 01 DA MESMA QUADRA. SUL: MEDE 12,00M, FRENTE COM A AVENIDA PROJETADA 01. LESTE: MEDE 25,50M, COM O LOTE 21 DA MESMA QUADRA. OESTE: MEDE 25,50M, ESQUINA COM A RUA PROJETADA 06. SELO DIGITAL Nº ABY35018-R0HI. O REFERIDO É VERDADE. DOU FÉ, SÃO MAMEDE - PB, 5 DE NOVEMBRO DE 2015.

DATA: 5 DE NOVEMBRO DE 2015.

AV-009-001373-PROCEDE-SE A ESTA AVERBAÇÃO DE ACORDO COM MEMORIAL DESCRITIVO, DOCUMENTO DATADO DE 22/10/2015, EMITIDO POR PROPRIETARIO, IMÓVEL DE QUE TRATA A PRESENTE MATRICULA PASSOU A FAZER PARTE DO PERÍMETRO URBANO DESTA CIDADE DE SÃO MAMEDE PB, CONTENDO 21 (VINTE E UMA) QUADRAS E 495 (QUATROCENTOS E NOVENTA E CINCO) LOTES, PERFAZENDO UMA ÁREA TOTAL DE 139.485,74 M² E ÁREA DE RUAS 49.511,56M², ÁREA VERDE 21.002,68 M², EQUIPAMENTO PREFEITURA 10.670,05; PERFAZENDO UMA ÁREA TOTAL DE 210.000,00M²; RECEBEU A DENOMINAÇÃO DE "LOTEAMENTO JARDIM SÃO MAMEDE", E DE ACORDO COM A PLANTA APROVADA PELA PREFEITURA MUNICIPAL DE SÃO MAMEDE PB, PELO SR. FRANCISCO DAS CHAGAS LOPES DE SOUSA - PREFEITO CONSTITUCIONAL, A SABER: NA QUADRA 08, CONTENDO 13 LOTES, NUMERADOS DE 01 A 13, PERFAZENDO UMA ÁREA TOTAL DE 9.797,00M², SENDO O LOTE 01: COM ÁREA TOTAL DE 300,00M². NORTE: MEDE 12,00M, FRENTE COM A RUA PROJETADA 02. SUL: MEDE 12,00 M, FUNDOS COM O LOTE "13" DA MESMA QUADRA. LESTE: MEDE 25,00M, COM O LOTE "02" DA MESMA QUADRA. OESTE: MEDE 25,00M, ESQUINA COM A AVENIDA PROJETADA 02. LOTE 02: COM ÁREA TOTAL DE 250,00M². NORTE: MEDE 10,00 M, FRENTE COM A RUA PROJETADA 02. SUL: MEDE 10,00M, FUNDOS COM O LOTE "12" DA MESMA QUADRA. LESTE: MEDE 25,00M, COM O LOTE "03" DA MESMA QUADRA. OESTE: MEDE 25,00M, COM O LOTE "01" DA MESMA QUADRA. LOTE 03: COM ÁREA TOTAL DE 250,00M². NORTE: MEDE 10,00 M, FRENTE COM A RUA PROJETADA 02. SUL: MEDE 10,00 M, FUNDOS COM O LOTE "11" DA MESMA QUADRA. LESTE: MEDE 25,00M, COM O LOTE "04" DA MESMA QUADRA. OESTE: MEDE 25,00M, COM O LOTE "02" DA MESMA QUADRA. LOTE 04: COM ÁREA TOTAL DE 250,00M². NORTE: MEDE 10,00M, FRENTE COM A RUA PROJETADA 02. SUL: MEDE 10,00M, FUNDOS COM O LOTE "10" DA MESMA QUADRA. LESTE: MEDE 25,00M, COM O LOTE "05" DA MESMA QUADRA. OESTE: MEDE 25,00M, COM O LOTE "03" DA MESMA QUADRA. LOTE 05: COM ÁREA TOTAL DE 250,00M². NORTE: MEDE 10,00M, FRENTE COM A RUA PROJETADA 02. SUL: MEDE 10,00M, FUNDOS COM O LOTE "09" DA MESMA QUADRA. LESTE: MEDE 25,00M, COM O LOTE "06" DA MESMA QUADRA. OESTE: MEDE 25,00M, COM O LOTE "04" DA MESMA QUADRA. LOTE 06: COM ÁREA TOTAL DE 250,00 M². NORTE: MEDE 10,00 M, FRENTE COM A RUA PROJETADA 02. SUL: MEDE 10,00 M, FUNDOS COM O LOTE "08" DA MESMA QUADRA. LESTE: MEDE 25,00M, COM PARTE DO LOTE "07" DA MESMA QUADRA. OESTE: MEDE 25,00M, COM O LOTE "05" DA MESMA QUADRA. LOTE 07 (EQUIPAMENTO COMUNITÁRIO): COM ÁREA TOTAL DE 6.666,00M². NORTE: MEDE 132,00M, FRENTE COM A RUA PROJETADA 02. SUL: MEDE 132,00M, FUNDOS COM A AVENIDA PROJETADA 01. LESTE: MEDE 50,50M, ESQUINA COM A RUA PROJETADA 06. OESTE: MEDE 50,50M, COM OS LOTES "05" E "08" DA MESMA QUADRA. LOTE 08: COM ÁREA TOTAL DE 255,00M². NORTE: MEDE 10,00M, FUNDOS COM O LOTE "06" DA MESMA QUADRA. SUL: MEDE 10,00 M, FRENTE COM A AVENIDA

PROJETADA 01. LESTE: MEDE 25,50M, COM PARTE DO LOTE "07" DA MESMA QUADRA. OESTE: MEDE 2,50M, COM O LOTE "09" DA MESMA QUADRA. LOTE 09: COM ÁREA TOTAL DE 255,00M². NORTE: MEDE 10,00M, FUNDOS COM O LOTE "05" DA MESMA QUADRA. SUL: MEDE 10,00M, FRENTE COM A AVENIDA PROJETADA 01. LESTE: MEDE 25,50M, COM O LOTE "08" DA MESMA QUADRA. OESTE: MEDE 25,50M, COM O LOTE "10" DA MESMA QUADRA. LOTE 10: COM ÁREA TOTAL DE 255,00M². NORTE: MEDE 10,00 M, FUNDOS COM O LOTE "04" DA MESMA QUADRA. SUL: MEDE 10,00M, FRENTE COM A AVENIDA PROJETADA 01. LESTE: MEDE 25,50M, COM O LOTE "09" DA MESMA QUADRA. OESTE: MEDE 25,50M, COM O LOTE "11" DA MESMA QUADRA. LOTE 11: COM ÁREA TOTAL DE 255,00M². NORTE: MEDE 10,00M, FUNDOS COM O LOTE "03" DA MESMA QUADRA. SUL: MEDE 10,00M, FRENTE COM A AVENIDA PROJETADA 01. LESTE: MEDE 25,50M, COM O LOTE "12" DA MESMA QUADRA. LOTE 12: COM ÁREA TOTAL DE 255,00M². NORTE: MEDE 10,00 M, FUNDOS COM O LOTE "02" DA MESMA QUADRA. SUL: MEDE 10,00M, FRENTE COM A AVENIDA PROJETADA 01. LESTE: MEDE 25,50M, COM O LOTE "11" DA MESMA QUADRA. OESTE: MEDE 25,50M, COM O LOTE "13" DA MESMA QUADRA. LOTE 13: COM ÁREA TOTAL DE 306,00M². NORTE: MEDE 12,00 M, FUNDOS COM O LOTE "01" DA MESMA QUADRA. SUL: MEDE 12,00M, FRENTE COM A AVENIDA PROJETADA 01. LESTE: MEDE 25,50M, COM O LOTE "12" DA MESMA QUADRA. OESTE: MEDE 25,50M, ESQUINA COM A AVENIDA PROJETADA 02. SELO DIGITAL N° ABY35018-R0HI. O REFERIDO É VERDADE. DOU FÉ. SÃO MAMEDE - PB. 5 DE NOVEMBRO DE 2015.

DATA: 5 DE NOVEMBRO DE 2015.

AV-010-001373-PROCEDE-SE A ESTA AVERBAÇÃO DE ACORDO COM MEMORIAL DESCRITIVO, DOCUMENTO DATADO DE 22/10/2015. EMITIDO POR PROPRIETÁRIO. IMÓVEL DE QUE TRATA A PRESENTE MATRÍCULA PASSOU A FAZER PARTE DO PERÍMETRO URBANO DESTA CIDADE DE SÃO MAMEDE PB, CONTENDO 21 (VINTE E UMA) QUADRAS E 495 (QUATROCENTOS E NOVENTA E CINCO) LOTES, PERFAZENDO UMA ÁREA TOTAL DE 139.485,74 M² E ÁREA DE RUAS 49.511,58M². ÁREA VERDE 21.002,68 M², EQUIPAMENTO PREFEITURA 10.670,05; PERFAZENDO UMA ÁREA TOTAL DE 210.000,00M²; RECEBEU A DENOMINAÇÃO DE "LOTEAMENTO JARDIM SÃO MAMEDE", E DE ACORDO COM A PLANTA APROVADA PELA PREFEITURA MUNICIPAL DE SÃO MAMEDE PB, PELO SR. FRANCISCO DAS CHAGAS LOPES DE SOUSA - PREFEITO CONSTITUCIONAL, A SABER: NA QUADRA 09, CONTENDO 32 LOTES, NUMERADOS DE 01 A 32, PERFAZENDO UMA ÁREA TOTAL DE 8.332,50M². SENDO O LOTE 01: COM ÁREA TOTAL DE 300,00M². NORTE: MEDE 12,00 M, FRENTE COM A RUA PROJETADA 02. SUL: MEDE 12,00M, FUNDOS COM O LOTE "32" DA MESMA QUADRA. LESTE: MEDE 25,00M, COM O LOTE "02" DA MESMA QUADRA. OESTE: MEDE 25,00M, ESQUINA COM A RUA PROJETADA 05. LOTE 02: COM ÁREA TOTAL DE 250,00M². NORTE: MEDE 10,00M, FRENTE COM A RUA PROJETADA 02. SUL: MEDE 10,00M, FUNDOS COM O LOTE "31" DA MESMA QUADRA. LESTE: MEDE 25,00M, COM O LOTE "03" DA MESMA QUADRA. OESTE: MEDE 25,00M, COM O LOTE "01" DA MESMA QUADRA. LOTE 03: COM ÁREA TOTAL DE 250,00M². NORTE: MEDE 10,00M, FRENTE COM A RUA PROJETADA 02. SUL: MEDE 10,00M, FUNDOS COM O LOTE "30" DA MESMA QUADRA. LESTE: MEDE 25,00M, COM O LOTE "04" DA MESMA QUADRA. OESTE: MEDE 25,00M, COM O LOTE "02" DA MESMA QUADRA. LOTE 04: COM ÁREA TOTAL DE 250,00M². NORTE: MEDE 10,00 M, FRENTE COM A RUA PROJETADA 02. SUL: MEDE 10,00 M, FUNDOS COM O LOTE "29" DA MESMA QUADRA. LESTE: MEDE 25,00M, COM O LOTE "05" DA MESMA QUADRA. OESTE: MEDE 25,00M, COM O LOTE "03" DA MESMA QUADRA. LOTE 05: COM ÁREA TOTAL DE 250,00M². NORTE: MEDE 10,00M, FRENTE COM A RUA PROJETADA 02. SUL: MEDE 10,00 M, FUNDOS COM O LOTE "28" DA MESMA QUADRA. LESTE: MEDE 25,00M, COM O LOTE "06" DA MESMA QUADRA. OESTE: MEDE 25,00M, COM O LOTE "04" DA MESMA QUADRA. LOTE 06: COM ÁREA TOTAL DE 250,00M². NORTE: MEDE 10,00 M, FRENTE COM A RUA PROJETADA 02. SUL: MEDE 10,00M, FUNDOS COM O LOTE "27" DA MESMA QUADRA. LESTE: MEDE 25,00M, COM O LOTE "07" DA MESMA QUADRA. OESTE: MEDE 25,00M, COM O LOTE "05" DA MESMA QUADRA. LOTE 07: COM ÁREA TOTAL DE 250,00 M². NORTE: MEDE 10,00 M, FRENTE COM A RUA PROJETADA 02. SUL: MEDE 10,00M, FUNDOS COM O LOTE "26" DA MESMA QUADRA. LESTE: MEDE 25,00M, COM O LOTE "08" DA MESMA QUADRA. OESTE: MEDE 25,00M, COM O LOTE "06" DA MESMA QUADRA. LOTE 08: COM ÁREA TOTAL DE 250,00M². NORTE: MEDE 10,00 M, FRENTE COM A RUA PROJETADA 02. SUL: MEDE 10,00M, FUNDOS COM O LOTE "25" DA MESMA QUADRA. LESTE: MEDE 25,00M, COM O LOTE "09" DA MESMA QUADRA. OESTE: MEDE 25,00M, COM O LOTE "07" DA MESMA QUADRA. LOTE 09: COM ÁREA TOTAL DE 250,00M². NORTE: MEDE 10,00M, FRENTE COM A RUA PROJETADA 02. SUL: MEDE 10,00M, FUNDOS COM O LOTE "24" DA MESMA QUADRA. LESTE: MEDE 25,00M, COM O LOTE "10" DA MESMA QUADRA. OESTE: MEDE 25,00M, COM O LOTE "08" DA MESMA QUADRA. LOTE 10: COM ÁREA TOTAL DE 250,00M². NORTE: MEDE 10,00M, FRENTE COM A RUA PROJETADA 02. SUL: MEDE 10,00M, FUNDOS COM O LOTE "23" DA MESMA QUADRA. LESTE: MEDE 25,00M, COM O LOTE "11" DA MESMA QUADRA. OESTE: MEDE 25,00M, COM O LOTE "09" DA MESMA QUADRA. LOTE 11: COM ÁREA TOTAL DE 250,00M². NORTE: MEDE 10,00 M, FRENTE COM A RUA PROJETADA 02. SUL: MEDE 10,00 M, FUNDOS COM O LOTE "22" DA MESMA QUADRA. LESTE: MEDE 25,00M, COM O LOTE "12" DA MESMA QUADRA. OESTE: MEDE 25,00M, COM O LOTE "10" DA MESMA QUADRA. LOTE 12: COM ÁREA TOTAL DE 250,00M². NORTE: MEDE 10,00M, FRENTE COM A RUA PROJETADA 02. SUL: MEDE 10,00 M, FUNDOS COM O LOTE "21" DA MESMA QUADRA. LESTE: MEDE 25,00M, COM O LOTE "13" DA MESMA QUADRA. OESTE: MEDE 25,00M, COM O LOTE "11" DA MESMA QUADRA. LOTE 13: COM ÁREA TOTAL DE 250,00M². NORTE: MEDE 10,00 M, FRENTE COM A RUA PROJETADA 02. SUL: MEDE 10,00 M, FUNDOS COM O LOTE "20" DA MESMA QUADRA. LESTE: MEDE 25,00M, COM O LOTE "14" DA MESMA QUADRA. OESTE: MEDE 25,00M, COM O LOTE "12" DA MESMA QUADRA. LOTE 14: COM ÁREA TOTAL DE 250,00M². NORTE: MEDE 10,00M, FRENTE COM A RUA PROJETADA 02. SUL: MEDE 10,00 M, FUNDOS COM O LOTE "19" DA MESMA QUADRA. LESTE: MEDE 25,00M, COM OS LOTES "15" E "16" DA MESMA QUADRA. OESTE: MEDE 25,00M, COM O LOTE "13" DA MESMA QUADRA. LOTE 15: COM ÁREA TOTAL DE 287,500M². NORTE: MEDE 23,00M, ESQUINA COM A RUA PROJETADA 02. SUL: MEDE 23,00M, COM O LOTE "16" DA MESMA QUADRA. LESTE: MEDE 12,50M, FRENTE COM A AVENIDA PROJETADA 02. OESTE: MEDE 12,50M, FUNDOS COM PARTE DO LOTE "14" DA MESMA QUADRA. LOTE 16: COM ÁREA TOTAL DE 287,50M². NORTE: MEDE 23,00M, COM O LOTE "15" DA MESMA QUADRA. SUL: MEDE 23,00M, COM O LOTE "17" DA MESMA QUADRA. LESTE: MEDE 12,50 M, FRENTE COM A AVENIDA PROJETADA 02. OESTE: MEDE 12,50M, FUNDOS COM PARTE DO LOTE "14" DA MESMA QUADRA. LOTE 17: COM ÁREA TOTAL DE 287,50M². NORTE: MEDE 23,00M, COM O LOTE "16" DA MESMA QUADRA. SUL: MEDE 23,00M, COM O LOTE "18" DA MESMA QUADRA. LESTE: MEDE 12,50M, FRENTE COM A AVENIDA PROJETADA 02. OESTE: MEDE 12,50M, FUNDOS COM PARTE DO LOTE "19" DA MESMA QUADRA. LOTE 18: COM ÁREA

TOTAL DE 299,00M². NORTE: MEDE 23,00M, COM O LOTE "17" DA MESMA QUADRA. SUL: MEDE 23,00M, ESQUINA COM A AVENIDA PROJETADA 01. LESTE: MEDE 13,00M, FRENTE COM A AVENIDA PROJETADA 02. OESTE: MEDE 13,00M, FUNDOS COM PARTE DO LOTE "19" DA MESMA QUADRA. LOTE 19: COM ÁREA TOTAL DE 255,00M². NORTE: MEDE 10,00 M, FUNDOS COM O LOTE "14" DA MESMA QUADRA. SUL: MEDE 10,00M, FRENTE COM A AVENIDA PROJETADA 01. LESTE: MEDE 25,50M, COM OS LOTES 17 E 18 DA MESMA QUADRA. OESTE: MEDE 25,50M, COM O LOTE "20" DA MESMA QUADRA. LOTE 20: COM ÁREA TOTAL DE 255,00M². NORTE: MEDE 10,00 M, FUNDOS COM O LOTE "13" DA MESMA QUADRA. SUL: MEDE 10,00M, FRENTE COM A AVENIDA PROJETADA 01. LESTE: MEDE 25,50M, COM O LOTE "19" DA MESMA QUADRA. OESTE: MEDE 25,50M, COM O LOTE "21" DA MESMA QUADRA. LOTE 21: COM ÁREA TOTAL DE 255,00 M². NORTE: MEDE 10,00 M, FUNDOS COM O LOTE "12" DA MESMA QUADRA. SUL: MEDE 10,00M, FRENTE COM A AVENIDA PROJETADA 01. LESTE: MEDE 25,50M, COM O LOTE "22" DA MESMA QUADRA. LOTE 22: COM ÁREA TOTAL DE 255,00M². NORTE: MEDE 10,00 M, FUNDOS COM O LOTE "11" DA MESMA QUADRA. SUL: MEDE 10,00M, FRENTE COM A AVENIDA PROJETADA 01. LESTE: MEDE 25,50M, COM O LOTE "21" DA MESMA QUADRA. OESTE: MEDE 25,50RN, COM O LOTE "23" DA MESMA QUADRA. LOTE 23: COM ÁREA TOTAL DE 255,00M². NORTE: MEDE 10,00RN, FUNDOS COM O LOTE "10" DA MESMA QUADRA. SUL: MEDE 10,00M, FRENTE COM A AVENIDA PROJETADA 01. LESTE: MEDE 25,50M, COM O LOTE "22" DA MESMA QUADRA. OESTE: MEDE 25,50M, COM O LOTE "24" DA MESMA QUADRA. LOTE 24: COM ÁREA TOTAL DE 255,00M². NORTE: MEDE 10,00M, FUNDOS COM O LOTE "09" DA MESMA QUADRA. SUL: MEDE 10,00M, FRENTE COM A AVENIDA PROJETADA 01. LESTE: MEDE 25,50M, COM O LOTE "23" DA MESMA QUADRA. OESTE: MEDE 25,50M, COM O LOTE "25" DA MESMA QUADRA. LOTE 25: COM ÁREA TOTAL DE 255,00M². NORTE: MEDE 10,00, FUNDOS COM O LOTE "08" DA MESMA QUADRA. SUL: MEDE 10,00M, FRENTE COM A AVENIDA PROJETADA 01. LESTE: MEDE 25,50M, COM O LOTE "24" DA MESMA QUADRA. OESTE: MEDE 25,50RN, COM O LOTE "26" DA MESMA QUADRA. LOTE 26: COM ÁREA TOTAL DE 255,00M². NORTE: MEDE 10,00, FUNDOS COM O LOTE "07" DA MESMA QUADRA. SUL: MEDE 10,00M, FRENTE COM A AVENIDA PROJETADA 01. LESTE: MEDE 25,50M, COM O LOTE "25" DA MESMA QUADRA. OESTE: MEDE 25,50RN, COM O LOTE "27" DA MESMA QUADRA. LOTE 27: COM ÁREA TOTAL DE 255,00M². NORTE: MEDE 10,00 M, FUNDOS COM O LOTE "06" DA MESMA QUADRA. SUL: MEDE 10,00M, FRENTE COM A AVENIDA PROJETADA 01. LESTE: MEDE 25,50M, COM O LOTE "26" DA MESMA QUADRA. OESTE: MEDE 25,50M, COM O LOTE "28" DA MESMA QUADRA. LOTE 28: COM ÁREA TOTAL DE 255,00 M². NORTE: MEDE 10,00M, FUNDOS COM O LOTE "05" DA MESMA QUADRA. SUL: MEDE 10,00M, FRENTE COM A AVENIDA PROJETADA 01. LESTE: MEDE 25,50M, COM O LOTE "27" DA MESMA QUADRA. OESTE: MEDE 25,50M, COM O LOTE "29" DA MESMA QUADRA. LOTE 29: COM ÁREA TOTAL DE 255,00M². NORTE: MEDE 10,00M, FUNDOS COM O LOTE "04" DA MESMA QUADRA. SUL: MEDE 10,00M, FRENTE COM A AVENIDA PROJETADA 01. LESTE: MEDE 25,50M, COM O LOTE "28" DA MESMA QUADRA. OESTE: MEDE 25,50M, COM O LOTE "30" DA MESMA QUADRA. LOTE 30: COM ÁREA TOTAL DE 255,00M². NORTE: MEDE 10,00 M, FUNDOS COM O LOTE "03" DA MESMA QUADRA. SUL: MEDE 10,00M, FRENTE COM A AVENIDA PROJETADA 01. LESTE: MEDE 25,50M, COM O LOTE "29" DA MESMA QUADRA. OESTE: MEDE 25,50M, COM O LOTE "31" DA MESMA QUADRA. LOTE 31: COM ÁREA TOTAL DE 255,00M². NORTE: MEDE 10,00M, FUNDOS COM O LOTE "02" DA MESMA QUADRA. SUL: MEDE 10,00M, FRENTE COM A AVENIDA PROJETADA 01. LESTE: MEDE 25,50M, COM O LOTE "30" DA MESMA QUADRA. OESTE: MEDE 25,50M, COM O LOTE "32" DA MESMA QUADRA. LOTE 32: COM ÁREA TOTAL DE 306,00M². NORTE: MEDE 12,00M, FUNDOS COM O LOTE "01" DA MESMA QUADRA. SUL: MEDE 12,00M, FRENTE COM A AVENIDA PROJETADA 01. LESTE: MEDE 25,50M, COM O LOTE "31" DA MESMA QUADRA. OESTE: MEDE 25,50M, ESQUINA COM A RUA PROJETADA 05. SELO DIGITAL N° ABY35018-R0HI. O REFERIDO É VERDADE. DOU FÉ. SÃO MAMEDE - PB. 5 DE NOVEMBRO DE 2015.

DATA: 5 DE NOVEMBRO DE 2015.

AV-011-001373-PROCEDE-SE A ESTA AVERBAÇÃO DE ACORDO COM MEMORIAL DESCRITIVO, DOCUMENTO DATADO DE 22/10/2015, EMITIDO POR PROPRIETARIO, IMÓVEL DE QUE TRATA A PRESENTE MATRÍCULA PASSOU A FAZER PARTE DO PERÍMETRO URBANO DESTA CIDADE DE SÃO MAMEDE PB, CONTENDO 21 (VINTE E UMA) QUADRAS E 495 (QUATROCENTOS E NOVENTA E CINCO) LOTES, PERFAZENDO UMA ÁREA TOTAL DE 139.485,74 M² E ÁREA DE RUAS 49.511,58M², ÁREA VERDE 21.002,68 M², EQUIPAMENTO PREFEITURA 10.670,05; PERFAZENDO UMA ÁREA TOTAL DE 210.000,00M²; RECEBEU A DENOMINAÇÃO DE "LOTEAMENTO JARDIM SÃO MAMEDE", E DE ACORDO COM A PLANTA APROVADA PELA PREFEITURA MUNICIPAL DE SÃO MAMEDE PB, PELO SR. FRANCISCO DAS CHAGAS LOPES DE SOUSA - PREFEITO CONSTITUCIONAL, A SABER: NA QUADRA 10, CONTENDO 32 LOTES, NUMERADOS DE 01 A 32, PERFAZENDO UMA ÁREA TOTAL DE 8.282,00 M², SENDO O LOTE 01: COM ÁREA TOTAL DE 300,00M². NORTE: MEDE 12,00M, FRENTE COM A RUA PROJETADA 02. SUL: MEDE 12,00M, FUNDOS COM O LOTE "32" DA MESMA QUADRA. LESTE: MEDE 25,00M, COM O LOTE "02" DA MESMA QUADRA. OESTE: MEDE 25,00M, ESQUINA COM A RUA PROJETADA 04. LOTE 02: COM ÁREA TOTAL DE 250,00M². NORTE: MEDE 10,00M, FRENTE COM A RUA PROJETADA 02. SUL: MEDE 10,00M, FUNDOS COM O LOTE "31" DA MESMA QUADRA. LESTE: MEDE 25,00M, COM O LOTE "03" DA MESMA QUADRA. OESTE: MEDE 25,00M, COM O LOTE "01" DA MESMA QUADRA. LOTE 03: COM ÁREA TOTAL DE 250,00M². NORTE: MEDE 10,00M, FRENTE COM A RUA PROJETADA 02. SUL: MEDE 10,00M, FUNDOS COM O LOTE "30" DA MESMA QUADRA. LESTE: MEDE 25,00M, COM O LOTE "04" DA MESMA QUADRA. OESTE: MEDE 25,00M, COM O LOTE "02" DA MESMA QUADRA. LOTE 04: COM ÁREA TOTAL DE 250,00M². NORTE: MEDE 10,00M, FRENTE COM A RUA PROJETADA 02. SUL: MEDE 10,00M, FUNDOS COM O LOTE "29" DA MESMA QUADRA. LESTE: MEDE 25,00M, COM O LOTE "05" DA MESMA QUADRA. OESTE: MEDE 25,00M, COM O LOTE "03" DA MESMA QUADRA. LOTE 05: COM ÁREA TOTAL DE 250,00M². NORTE: MEDE 10,00M, FRENTE COM A RUA PROJETADA 02. SUL: MEDE 10,00 M, FUNDOS COM O LOTE "28" DA MESMA QUADRA. LESTE: MEDE 25,00M, COM O LOTE "06" DA MESMA QUADRA. OESTE: MEDE 25,00M, COM O LOTE "04" DA MESMA QUADRA. LOTE 06: COM ÁREA TOTAL DE 250,00M². NORTE: MEDE 10,00 M, FRENTE COM A RUA PROJETADA 02. SUL: MEDE 10,00M, FUNDOS COM O LOTE "27" DA MESMA QUADRA. LESTE: MEDE 25,00M, COM O LOTE "07" DA MESMA QUADRA. OESTE: MEDE 25,00M, COM O LOTE "05" DA MESMA QUADRA. LOTE 07: COM ÁREA TOTAL DE 250,00 M². NORTE: MEDE 10,00M, FRENTE COM A RUA PROJETADA 02. SUL: MEDE 10,00M, FUNDOS COM O LOTE "26" DA MESMA QUADRA. LESTE: MEDE 25,00M, COM O LOTE "08" DA MESMA QUADRA. OESTE: MEDE 25,00M, COM O LOTE "06" DA MESMA QUADRA. LOTE 08: COM ÁREA TOTAL DE 250,00M². NORTE: MEDE 10,00 M, FRENTE COM A RUA PROJETADA 02. SUL: MEDE 10,00M, FUNDOS COM O LOTE "25" DA MESMA QUADRA. LESTE: MEDE 25,00M, COM O

LOTE "09" DA MESMA QUADRA. OESTE: MEDE 25,00M, COM O LOTE "07" DA MESMA QUADRA. LOTE 09: COM ÁREA TOTAL DE 250,00M². NORTE: MEDE 10,00 M, FRENTE COM A RUA PROJETADA 02. SUL: MEDE 10,00M, FUNDOS COM O LOTE "24" DA MESMA QUADRA. LESTE: MEDE 25,00M, COM O LOTE " 10" DA MESMA QUADRA. OESTE: MEDE 25,00M, COM O LOTE "08" DA MESMA QUADRA. LOTE 10: COM ÁREA TOTAL DE 250,00M². NORTE: MEDE 10,00M, FRENTE COM A RUA PROJETADA 02. SUL: MEDE 10,00M, FUNDOS COM O LOTE "23" DA MESMA QUADRA. LESTE: MEDE 25,00M, COM O LOTE "11" DA MESMA QUADRA. OESTE: MEDE 25,00M, COM O LOTE "09" DA MESMA QUADRA. LOTE 11: COM ÁREA TOTAL DE 250,00M². NORTE: MEDE 10,00M, FRENTE COM A RUA PROJETADA 02. SUL: MEDE 10,00M, FUNDOS COM O LOTE "22" DA MESMA QUADRA. LESTE: MEDE 25,00M, COM O LOTE "12" DA MESMA QUADRA. OESTE: MEDE 25,00M, COM O LOTE " 10" DA MESMA QUADRA. LOTE 12: COM ÁREA TOTAL DE 250,00M². NORTE: MEDE 10,00M, FRENTE COM A RUA PROJETADA 02. SUL: MEDE 10,00M, FUNDOS COM O LOTE "21" DA MESMA QUADRA. LESTE: MEDE 25,00M, COM O LOTE "13" DA MESMA QUADRA. OESTE: MEDE 25,00M, COM O LOTE "11" DA MESMA QUADRA. LOTE 13: COM ÁREA TOTAL DE 250,00M². NORTE: MEDE 10,00M, FRENTE COM A RUA PROJETADA 02. SUL: MEDE 10,00M, FUNDOS COM O LOTE "20" DA MESMA QUADRA. LESTE: MEDE 25,00M, COM O LOTE "14" DA MESMA QUADRA. OESTE: MEDE 25,00M, COM O LOTE 12 DA MESMA QUADRA. LOTE 14: COM ÁREA TOTAL DE 250,00M². NORTE: MEDE 10,00M, FRENTE COM A RUA PROJETADA 02. SUL: MEDE 10,00 M, FUNDOS COM O LOTE "19" DA MESMA QUADRA. LESTE: MEDE 25,00M, COM OS LOTES "15" E "16" DA MESMA QUADRA. OESTE: MEDE 25,00M, COM O LOTE "13" DA MESMA QUADRA. LOTE 15: COM ÁREA TOTAL DE 275,00M². NORTE: MEDE 22,00M, ESQUINA COM A RUA PROJETADA 02. SUL: MEDE 22,00M, COM O LOTE "16" DA MESMA QUADRA. LESTE: MEDE 12,50M, FRENTE COM A RUA PROJETADA 05. OESTE: MEDE 12,50M, FUNDOS COM PARTE DO LOTE " 14" DA MESMA QUADRA. LOTE 16: COM ÁREA TOTAL DE 275,00M². NORTE: MEDE 22,00 M, COM O LOTE "15" DA MESMA QUADRA. SUL: MEDE 22,00M, COM O LOTE "17" DA MESMA QUADRA. LESTE: MEDE 12,50M, FRENTE COM A RUA PROJETADA 05. OESTE: MEDE 12,50 M, FUNDOS COM PARTE DO LOTE "14" DA MESMA QUADRA. LOTE 17: COM ÁREA TOTAL DE 275,00M². NORTE: MEDE 22,00M, COM O LOTE "16" DA MESMA QUADRA. SUL: MEDE 22,00M, COM O LOTE "18" DA MESMA QUADRA. LESTE: MEDE 12,50M, FRENTE COM A RUA PROJETADA 05. OESTE: MEDE 12,50M, FUNDOS COM PARTE DO LOTE "19" DA MESMA QUADRA. LOTE 18: COM ÁREA TOTAL DE 286,00 M². NORTE: MEDE 22,00M, COM O LOTE "17" DA MESMA QUADRA. SUL: MEDE 22,00M, ESQUINA COM A AVENIDA PROJETADA 01. LESTE: MEDE 13,00M, FRENTE COM A RUA PROJETADA 05. OESTE: MEDE 13,00M, FUNDOS COM PARTE DO LOTE 19 DA MESMA QUADRA. LOTE 19: COM ÁREA TOTAL DE 255,00M². NORTE: MEDE 10,00M, FUNDOS COM O LOTE "14" DA MESMA QUADRA. SUL: MEDE 10,00M, FRENTE COM A AVENIDA PROJETADA 01. LESTE: MEDE 25,50M, COM OS LOTES " 17" E " 18" DA MESMA QUADRA. OESTE: MEDE 25,50M, COM O LOTE "20" DA MESMA QUADRA. LOTE 20: COM ÁREA TOTAL DE 255,00M². NORTE: MEDE 10,00 M, FUNDOS COM O LOTE "13" DA MESMA QUADRA. SUL: MEDE 10,00M, FRENTE COM A AVENIDA PROJETADA 01. LESTE: MEDE 25,50M, COM O LOTE "19" DA MESMA QUADRA. OESTE: MEDE 25,50M, COM O LOTE "21" DA MESMA QUADRA. LOTE 21: COM ÁREA TOTAL DE 255,00M². NORTE: MEDE 10,00 M, FUNDOS COM O LOTE "12" DA MESMA QUADRA. SUL: MEDE 10,00M, FRENTE COM A AVENIDA PROJETADA 01. LESTE: MEDE 25,50M, COM O LOTE "20" DA MESMA QUADRA. OESTE: MEDE 25,50M, COM O LOTE "22" DA MESMA QUADRA. LOTE 22: COM ÁREA TOTAL DE 255,00M². NORTE: MEDE 10,00M, FUNDOS COM O LOTE "11" DA MESMA QUADRA. SUL: MEDE 10,00M, FRENTE COM A AVENIDA PROJETADA 01. LESTE: MEDE 25,50M, COM O LOTE "21" DA MESMA QUADRA. OESTE: MEDE 25,50M, COM O LOTE "23" DA MESMA QUADRA. LOTE 23: COM ÁREA TOTAL DE 255,00 M². NORTE: MEDE 10,00 M, FUNDOS COM O LOTE "10" DA MESMA QUADRA. SUL: MEDE 10,00M, FRENTE COM A AVENIDA PROJETADA 01. LESTE: MEDE 25,50M, COM O LOTE "22" DA MESMA QUADRA. OESTE: MEDE 25,50M, COM O LOTE "24" DA MESMA QUADRA. LOTE 24: COM ÁREA TOTAL DE 255,00 M². NORTE: MEDE 10,00M, FUNDOS COM O LOTE "09" DA MESMA QUADRA. SUL: MEDE 10,00M, FRENTE COM A AVENIDA PROJETADA 01. LESTE: MEDE 25,50M, COM O LOTE "23" DA MESMA QUADRA. OESTE: MEDE 25,50M, COM O LOTE "25" DA MESMA QUADRA. LOTE 25: COM ÁREA TOTAL DE 255,00 M². NORTE: MEDE 10,00M, FUNDOS COM O LOTE "08" DA MESMA QUADRA. SUL: MEDE 10,00M, FRENTE COM A AVENIDA PROJETADA 01. LESTE: MEDE 25,50M, COM O LOTE " 24" DA MESMA QUADRA. OESTE: MEDE 25,50M, COM O LOTE "26" DA MESMA QUADRA. LOTE 26: COM ÁREA TOTAL DE 255,00M². NORTE: MEDE 10,00M, FUNDOS COM O LOTE "07" DA MESMA QUADRA. SUL: MEDE 10,00M, FRENTE COM A AVENIDA PROJETADA 01. LESTE: MEDE 25,50M, COM O LOTE "25" DA MESMA QUADRA. OESTE: MEDE 25,50M, COM O LOTE "27" DA MESMA QUADRA. LOTE 27: COM ÁREA TOTAL DE 255,00M². NORTE: MEDE 10,00M, FUNDOS COM O LOTE "06" DA MESMA QUADRA. SUL: MEDE 10,00M, FRENTE COM A AVENIDA PROJETADA 01. LESTE: MEDE 25,50M, COM O LOTE "26" DA MESMA QUADRA. OESTE: MEDE 25,50M, COM O LOTE "28" DA MESMA QUADRA. LOTE 28: COM ÁREA TOTAL DE 255,00M². NORTE: MEDE 10,00M, FUNDOS COM O LOTE "05" DA MESMA QUADRA. SUL: MEDE 10,00M, FRENTE COM A AVENIDA PROJETADA 01. LESTE: MEDE 25,50M, COM O LOTE "27" DA MESMA QUADRA. OESTE: MEDE 25,50M, COM O LOTE "29" DA MESMA QUADRA. LOTE 29: COM ÁREA TOTAL DE 255,00M². NORTE: MEDE 10,00 M, FUNDOS COM O LOTE "04" DA MESMA QUADRA. SUL: MEDE 10,00M, FRENTE COM A AVENIDA PROJETADA 01. LESTE: MEDE 25,50M, COM O LOTE "28" DA MESMA QUADRA. OESTE: MEDE 25,50M, COM O LOTE "30" DA MESMA QUADRA. LOTE 30: COM ÁREA TOTAL DE 255,00 M². NORTE: MEDE 10,00M, FUNDOS COM O LOTE "03" DA MESMA QUADRA. SUL: MEDE 10,00 M, FRENTE COM A AVENIDA PROJETADA 01. LESTE: MEDE 25,50M, COM O LOTE "29" DA MESMA QUADRA. OESTE: MEDE 25,50M, COM O LOTE "31" DA MESMA QUADRA. LOTE 31: COM ÁREA TOTAL DE 255,00M². NORTE: MEDE 10,00M, FUNDOS COM O LOTE "02" DA MESMA QUADRA. SUL: MEDE 10,00M, FRENTE COM A AVENIDA PROJETADA 01. LESTE: MEDE 25,50M, COM O LOTE "30" DA MESMA QUADRA. OESTE: MEDE 25,50M, COM O LOTE "32" DA MESMA QUADRA. LOTE 32: COM ÁREA TOTAL DE 306,00M², NORTE: MEDE 12,00M, FUNDOS COM O LOTE "01" DA MESMA QUADRA. SUL: MEDE 12,00M, FRENTE COM A AVENIDA PROJETADA 01. LESTE: MEDE 25,50M, COM O LOTE "31" DA MESMA QUADRA. OESTE: MEDE 25,50M, ESQUINA COM A RUA PROJETADA 04. O REFERIDO É VERDADE. DOU FÉ. SÃO MAMEDE - PB. 5 DE NOVEMBRO DE 2015.

DATA: 5 DE NOVEMBRO DE 2015.

AV-012-001373-PROCEDE-SE A ESTA AVERBAÇÃO DE ACORDO COM MEMORIAL DESCRITIVO, DOCUMENTO DATADO DE 22/10/2015, EMITIDO POR PROPRIETÁRIO, IMÓVEL DE QUE TRATA A PRESENTE MATRÍCULA PASSOU A FAZER PARTE DO PERÍMETRO URBANO DESTA CIDADE DE SÃO MAMEDE PB, CONTENDO 21 (VINTE E UMA) QUADRAS E 495 (QUATROCENTOS E NOVENTA E CINCO) LOTES, PERFAZENDO UMA ÁREA TOTAL DE 139.485,74 M² E ÁREA DE RUAS

210.000,00M²; RECEBEU A DENOMINAÇÃO DE "LOTEAMENTO JARDIM SÃO MAMEDE", E DE ACORDO COM A PLANTA APROVADA PELA PREFEITURA MUNICIPAL DE SÃO MAMEDE PB, PELO SR. FRANCISCO DAS CHAGAS LOPES DE SOUSA - PREFEITO CONSTITUCIONAL, A SABER: NA QUADRA 11, CONTENDO 13 LOTES, NUMERADOS DE 01 A 13, PERFAZENDO UMA ÁREA TOTAL DE 4.197,84M². SENDO O LOTE 01: COM ÁREA TOTAL DE 371,64M². NORTE: MEDE 8,13 M, FUNDOS COM A ÁREA VERDE. SUL: MEDE 15,29M, FRENTE COM A AVENIDA PROJETADA 01. LESTE: MEDE 31,85M, COM O LOTE "02" DA MESMA QUADRA. OESTE: MEDE 32,30M, ESQUINA COM A ESTRADA VICINAL MUNICIPAL. LOTE 02: COM ÁREA TOTAL DE 318,85M². NORTE: MEDE 10,00M, FUNDOS COM A ÁREA VERDE. SUL: MEDE 10,00M, FRENTE COM A AVENIDA PROJETADA 01. LESTE: MEDE 31,85M, COM O LOTE "03" DA MESMA QUADRA. OESTE: MEDE 32,30M, ESQUINA COM A ESTRADA VICINAL MUNICIPAL. LOTE 03: COM ÁREA TOTAL DE 318,85M². NORTE: MEDE 10,00M, FUNDOS COM A ÁREA VERDE. SUL: MEDE 10,00 M, FRENTE COM A AVENIDA PROJETADA 01. LESTE: MEDE 31,85M, COM O LOTE "02" DA MESMA QUADRA. LOTE 04: COM ÁREA TOTAL DE 318,85M². NORTE: MEDE 10,00M, FUNDOS COM A ÁREA VERDE. SUL: MEDE 10,00M, FRENTE COM A AVENIDA PROJETADA 01. LESTE: MEDE 31,85M, COM O LOTE "05" DA MESMA QUADRA. OESTE: MEDE 31,85M, COM O LOTE "03" DA MESMA QUADRA. LOTE 05: COM ÁREA TOTAL DE 318,85M². NORTE: MEDE 10,00M, FUNDOS COM A ÁREA VERDE. SUL: MEDE 10,00 M, FRENTE COM A AVENIDA PROJETADA 01. LESTE: MEDE 31,85M, COM O LOTE "06" DA MESMA QUADRA. OESTE: MEDE 31,85M, COM O LOTE "04" DA MESMA QUADRA. LOTE 06: COM ÁREA TOTAL DE 318,85 M². NORTE: MEDE 10,00M, FUNDOS COM A ÁREA VERDE. SUL: MEDE 10,00M, FRENTE COM A AVENIDA PROJETADA 01. LESTE: MEDE 31,85 M, COM O LOTE "07" DA MESMA QUADRA. OESTE: MEDE 31,85 M, COM O LOTE "05" DA MESMA QUADRA. LOTE 07: COM ÁREA TOTAL DE 318,85M². NORTE: MEDE 10,00M, FUNDOS COM A ÁREA VERDE. SUL: MEDE 10,00M, FRENTE COM A AVENIDA PROJETADA 01. LESTE: MEDE 31,85M, COM O LOTE "08" DA MESMA QUADRA. OESTE: MEDE 31,85M, COM O LOTE "06" DA MESMA QUADRA. LOTE 08: COM ÁREA TOTAL DE 318,85M². NORTE: MEDE 10,00M, FUNDOS COM A ÁREA VERDE. SUL: MEDE 10,00M, FRENTE COM A AVENIDA PROJETADA 01. LESTE: MEDE 31,85M, COM O LOTE "09" DA MESMA QUADRA. OESTE: MEDE 31,85M, COM O LOTE "07" DA MESMA QUADRA. LOTE 09: COM ÁREA TOTAL DE 318,85M². NORTE: MEDE 10,00 111, FUNDOS COM A ÁREA VERDE. SUL: MEDE 10,00 M, FRENTE COM A AVENIDA PROJETADA 01. LESTE: MEDE 31,85M, COM O LOTE "10" DA MESMA QUADRA. OESTE: MEDE 31,85M, COM O LOTE "08" DA MESMA QUADRA. LOTE 10: COM ÁREA TOTAL DE 318,85M². NORTE: MEDE 10,00M, FUNDOS COM A ÁREA VERDE. SUL: MEDE 10,00 M, FRENTE COM A AVENIDA PROJETADA 01. LESTE: MEDE 31,85M, COM O LOTE "11" DA MESMA QUADRA. OESTE: MEDE 31,85M, COM O LOTE "09" DA MESMA QUADRA. LOTE 11: COM ÁREA TOTAL DE 318,85 M². NORTE: MEDE 10,00 M, FUNDOS COM A ÁREA VERDE. SUL: MEDE 10,00 M, FRENTE COM A AVENIDA PROJETADA 01. LESTE: MEDE 31,85M, COM O LOTE "12" DA MESMA QUADRA. OESTE: MEDE 31,85 M, COM O LOTE "10" DA MESMA QUADRA. LOTE 12: COM ÁREA TOTAL DE 318,85M². NORTE: MEDE 10,00M, FUNDOS COM A ÁREA VERDE. SUL: MEDE 10,00 M, FRENTE COM A AVENIDA PROJETADA 01. LESTE: MEDE 31,85 M, COM O LOTE "13" DA MESMA QUADRA. OESTE: MEDE 31,85M, COM O LOTE "11" DA MESMA QUADRA. LOTE 13: COM ÁREA TOTAL DE 318,85M². NORTE: MEDE 10,00 M, FUNDOS COM A ÁREA VERDE. SUL: MEDE 10,00M, FRENTE COM A AVENIDA PROJETADA 01. LESTE: MEDE 31,85M, ESQUINA COM A RUA PROJETADA 04. OESTE: MEDE 31,85M, COM O LOTE "12" DA MESMA QUADRA. SELO DIGITAL Nº ABY35018-R0HI. O REFERIDO É VERDADE. DOU FÉ. SÃO MAMEDE - PB. 5 DE NOVEMBRO DE 2015.

DATA: 5 DE NOVEMBRO DE 2015.

AV-013-001373-PROCEDE-SE A ESTA AVERBAÇÃO DE ACORDO COM MEMORIAL DESCRITIVO, DOCUMENTO DATADO DE 22/10/2015, EMITIDO POR PROPRIETARIO. IMÓVEL DE QUE TRATA A PRESENTE MATRICULA PASSOU A FAZER PARTE DO PERÍMETRO URBANO DESTA CIDADE DE SÃO MAMEDE PB, CONTENDO 21 (VINTE E UMA) QUADRAS E 495 (QUATROCENTOS E NOVENTA E CINCO) LOTES, PERFAZENDO UMA ÁREA TOTAL DE 139.485,74 M² E ÁREA DE RUAS 49.511,58M². ÁREA VERDE 21.002,68 M². EQUIPAMENTO PREFEITURA 10.670,05; PERFAZENDO UMA ÁREA TOTAL DE 210.000,00M²; RECEBEU A DENOMINAÇÃO DE "LOTEAMENTO JARDIM SÃO MAMEDE", E DE ACORDO COM A PLANTA APROVADA PELA PREFEITURA MUNICIPAL DE SÃO MAMEDE PB, PELO SR. FRANCISCO DAS CHAGAS LOPES DE SOUSA - PREFEITO CONSTITUCIONAL, A SABER: NA QUADRA 12, CONTENDO 28 LOTES, NUMERADOS DE 01 A 28, PERFAZENDO UMA ÁREA TOTAL DE 7.340,50 M². SENDO O LOTE 01: COM ÁREA TOTAL DE 248,19M². NORTE: MEDE 17,61 M, FRENTE COM A AVENIDA PROJETADA 01. SUL: MEDE 20,57M, FUNDOS COM O LOTE 28 DA MESMA QUADRA. LESTE: MEDE 13,00M, COM PARTE DO LOTE "02" DA MESMA QUADRA. OESTE: MEDE 13,23M, ESQUINA COM A ESTRADA VICINAL MUNICIPAL. LOTE 02: COM ÁREA TOTAL DE 255,00M². NORTE: MEDE 10,00 M, FRENTE COM A AVENIDA PROJETADA 01. SUL: MEDE 10,00M, FUNDOS COM O LOTE "25" DA MESMA QUADRA. LESTE: MEDE 25,50M, COM O LOTE "03" DA MESMA QUADRA. OESTE: MEDE 25,50M, COM OS LOTES "01" E "28" DA MESMA QUADRA. LOTE 03: COM ÁREA TOTAL DE 255,00M². NORTE: MEDE 10,00 M, FRENTE COM A AVENIDA PROJETADA 01. SUL: MEDE 10,00 M, FUNDOS COM O LOTE "24" DA MESMA QUADRA. LESTE: MEDE 25,50M, COM O LOTE "04" DA MESMA QUADRA. OESTE: MEDE 25,50M, COM O LOTE "02" DA MESMA QUADRA. LOTE 04: COM ÁREA TOTAL DE 255,00M². NORTE: MEDE 10,00M, FRENTE COM A AVENIDA PROJETADA 01. SUL: MEDE 10,00 M, FUNDOS COM O LOTE "23" DA MESMA QUADRA. LESTE: MEDE 25,50M, COM O LOTE "05" DA MESMA QUADRA. OESTE: MEDE 25,50M, COM O LOTE "03" DA MESMA QUADRA. LOTE 05: COM ÁREA TOTAL DE 255,00M². NORTE: MEDE 10,00 M, FRENTE COM A AVENIDA PROJETADA 01. SUL: MEDE 10,00M, FUNDOS COM O LOTE "22" DA MESMA QUADRA. LESTE: MEDE 25,50M, COM O LOTE "06" DA MESMA QUADRA. OESTE: MEDE 25,50M, COM O LOTE "04" DA MESMA QUADRA. LOTE 06: COM ÁREA TOTAL DE 255,00M². NORTE: MEDE 10,00M, FRENTE COM A AVENIDA PROJETADA 01. SUL: MEDE 10,00M, FUNDOS COM O LOTE "21" DA MESMA QUADRA. LESTE: MEDE 25,50M, COM O LOTE "07" DA MESMA QUADRA. OESTE: MEDE 25,50M, COM O LOTE "05" DA MESMA QUADRA. LOTE 07: COM ÁREA TOTAL DE 255,00M². NORTE: MEDE 10,00M, FRENTE COM A AVENIDA PROJETADA 01. SUL: MEDE 10,00M, FUNDOS COM O LOTE "20" DA MESMA QUADRA. LESTE: MEDE 25,50M, COM O LOTE "08" DA MESMA QUADRA. OESTE: MEDE 25,50M, COM O LOTE "06" DA MESMA QUADRA. LOTE 08: COM ÁREA TOTAL DE 255,00M². NORTE: MEDE 10,00M, FRENTE COM A AVENIDA PROJETADA 01. SUL: MEDE 10,00M, FUNDOS COM O LOTE "19" DA MESMA QUADRA. LESTE: MEDE 25,50M, COM O LOTE "09" DA MESMA QUADRA. OESTE: MEDE 25,50M, COM O LOTE "07" DA MESMA QUADRA. LOTE 09: COM ÁREA TOTAL DE 255,00M². NORTE: MEDE 10,00M, FRENTE COM A AVENIDA PROJETADA 01. SUL: MEDE 10,00M, FUNDOS COM O LOTE "18" DA MESMA QUADRA. LESTE: MEDE 25,50M, COM O LOTE "10" DA MESMA QUADRA. OESTE: MEDE 25,50M, COM O LOTE "08" DA MESMA QUADRA. LOTE 10: COM

ÁREA TOTAL DE 255,00M². NORTE: MEDE 10,00M. FRENTE COM A AVENIDA PROJETADA 01. SUL: MEDE 10,00 M. FUNDOS COM O LOTE "17" DA MESMA QUADRA. LESTE: MEDE 25,50M, COM O LOTE "11" DA MESMA QUADRA. OESTE: MEDE 25,50M, COM O LOTE "09" DA MESMA QUADRA. LOTE 11: COM ÁREA TOTAL DE 255,00M². NORTE: MEDE 10,00M. FRENTE COM A AVENIDA PROJETADA 01. SUL: MEDE 10,00M, FUNDOS COM O LOTE "16" DA MESMA QUADRA. LESTE: MEDE 25,50M, COM O LOTE "12" DA MESMA QUADRA. OESTE: MEDE 25,50M, COM O LOTE "10" DA MESMA QUADRA. LOTE 12: COM ÁREA TOTAL DE 255,00M². NORTE: MEDE 10,00M, FRENTE COM A AVENIDA PROJETADA 01. SUL: MEDE 10,00M, FUNDOS COM O LOTE "15" DA MESMA QUADRA. LESTE: MEDE 25,50M, COM O LOTE "13" DA MESMA QUADRA. OESTE: MEDE 25,50M, COM O LOTE "11" DA MESMA QUADRA. LOTE 13: COM ÁREA TOTAL DE 306,00M². NORTE: MEDE 12,00M, FRENTE COM A AVENIDA PROJETADA 01. SUL: MEDE 12,00M, FUNDOS COM O LOTE "14" DA MESMA QUADRA. LESTE: MEDE 25,50M, ESQUINA COM A RUA PROJETADA 04. OESTE: MEDE 25,50M, COM O LOTE "12" DA MESMA QUADRA. LOTE 14: COM ÁREA TOTAL DE 300,00M². NORTE: MEDE 12,00M, FUNDOS COM O LOTE "13" DA MESMA QUADRA. SUL: MEDE 12,00 M. FRENTE COM A RUA PROJETADA 03. LESTE: MEDE 25,00 M, ESQUINA COM A RUA PROJETADA 04. OESTE: MEDE 25,00M COM O LOTE "15" DA MESMA QUADRA. LOTE 15: COM ÁREA TOTAL DE 250,00M². NORTE: MEDE 10,00M. FUNDOS COM O LOTE "12" DA MESMA QUADRA. SUL: MEDE 10,00M. FRENTE COM A RUA PROJETADA 03. LESTE: MEDE 25,00M, COM O LOTE "14" DA MESMA QUADRA. OESTE: MEDE 25,00M, COM O LOTE "16" DA MESMA QUADRA. LOTE 16: COM ÁREA TOTAL DE 250,00M². NORTE: MEDE 10,00M, FUNDOS COM O LOTE "11" DA MESMA QUADRA. SUL: MEDE 10,00M, FRENTE COM A RUA PROJETADA 03. LESTE: MEDE 25,00M, COM O LOTE "15" DA MESMA QUADRA. OESTE: MEDE 25,00M, COM O LOTE "17" DA MESMA QUADRA. LOTE 17: COM ÁREA TOTAL DE 250,00 M². NORTE: MEDE 10,00M, FUNDOS COM O LOTE "10" DA MESMA QUADRA. SUL: MEDE 10,00M, FRENTE COM A RUA PROJETADA 03. LESTE: MEDE 25,00M, COM O LOTE "16" DA MESMA QUADRA. OESTE: MEDE 25,00M, COM O LOTE "18" DA MESMA QUADRA. LOTE 18: COM ÁREA TOTAL DE 250,00M². NORTE: MEDE 10,00M, FUNDOS COM O LOTE "09" DA MESMA QUADRA. SUL: MEDE 10,00M, FRENTE COM A RUA PROJETADA 03. LESTE: MEDE 25,00M, COM O LOTE "17" DA MESMA QUADRA. OESTE: MEDE 25,00M, COM O LOTE "19" DA MESMA QUADRA. LOTE 19: COM ÁREA TOTAL DE 250,00 M². NORTE: MEDE 10,00 M, FUNDOS COM O LOTE "08" DA MESMA QUADRA. SUL: MEDE 10,00M, FRENTE COM A RUA PROJETADA 03. LESTE: MEDE 25,00M, COM O LOTE "18" DA MESMA QUADRA. OESTE: MEDE 25,00M, COM O LOTE "20" DA MESMA QUADRA. LOTE 20: COM ÁREA TOTAL DE 250,00M². NORTE: MEDE 10,00M, FUNDOS COM O LOTE "07" DA MESMA QUADRA. SUL: MEDE 10,00M, FRENTE COM A RUA PROJETADA 03. LESTE: MEDE 25,00M, COM O LOTE "19" DA MESMA QUADRA. OESTE: MEDE 25,00M, COM O LOTE "21" DA MESMA QUADRA. LOTE 21: COM ÁREA TOTAL DE 250,00 M². NORTE: MEDE 10,00M, FUNDOS COM O LOTE "06" DA MESMA QUADRA. SUL: MEDE 10,00M. FRENTE COM A RUA PROJETADA 03. LESTE: MEDE 25,00M, COM O LOTE "20" DA MESMA QUADRA. OESTE: MEDE 25,00M, COM O LOTE "22" DA MESMA QUADRA. LOTE 22: COM ÁREA TOTAL DE 250,00M². NORTE: MEDE 10,00M, FUNDOS COM O LOTE "05" DA MESMA QUADRA. SUL: MEDE 10,00M, FRENTE COM A RUA PROJETADA 03. LESTE: MEDE 25,00M, COM O LOTE "21" DA MESMA QUADRA. OESTE: MEDE 25,00M, COM O LOTE "23" DA MESMA QUADRA. LOTE 23: COM ÁREA TOTAL DE 250,00 M². NORTE: MEDE 10,00M, FUNDOS COM O LOTE "04" DA MESMA QUADRA. SUL: MEDE 10,00M. FRENTE COM A RUA PROJETADA 03. LESTE: MEDE 25,00M, COM O LOTE "22" DA MESMA QUADRA. OESTE: MEDE 25,00M, COM O LOTE "24" DA MESMA QUADRA. LOTE 24: COM ÁREA TOTAL DE 250,00M². NORTE: MEDE 10,00M, FUNDOS COM O LOTE "03" DA MESMA QUADRA. SUL: MEDE 10,00M, FRENTE COM A RUA PROJETADA 03. LESTE: MEDE 25,00M, COM O LOTE "23" DA MESMA QUADRA. OESTE: MEDE 25,00M, COM O LOTE "25" DA MESMA QUADRA. LOTE 25: COM ÁREA TOTAL DE 250,00 M². NORTE: MEDE 10,00M, FUNDOS COM O LOTE "02" DA MESMA QUADRA. SUL: MEDE 10,00M, FRENTE COM A RUA PROJETADA 03. LESTE: MEDE 25,00M, COM O LOTE "24" DA MESMA QUADRA. OESTE: MEDE 25,00M, COM OS LOTES "26" E "27" DA MESMA QUADRA. LOTE 26: COM ÁREA TOTAL DE 345,98M². NORTE: MEDE 26,26M COM O LOTE "27" DA MESMA QUADRA. SUL: MEDE 29,10M, ESQUINA COM A RUA PROJETADA 03. LESTE: MEDE 12,50M, FUNDOS COM PARTE DO LOTE "25" DA MESMA QUADRA. OESTE: MEDE 12,82M, FRENTE COM A ESTRADA VICINAL MUNICIPAL. LOTE 27: COM ÁREA TOTAL DE 310,43M². NORTE: MEDE 23,41M, COM O LOTE "28" DA MESMA QUADRA. SUL: MEDE 26,26M, COM O LOTE "26" DA MESMA QUADRA. LESTE: MEDE 12,50M, FUNDOS COM PARTE DO LOTE "25" DA MESMA QUADRA. OESTE: MEDE 12,82M, FRENTE COM A ESTRADA VICINAL MUNICIPAL. LOTE 28: COM ÁREA TOTAL DE 274,90M². NORTE: MEDE 20,57M, COM O LOTE "01" DA MESMA QUADRA. SUL: MEDE 23,41M, COM O LOTE "27" DA MESMA QUADRA. LESTE: MEDE 12,50M, FUNDOS COM PARTE DO LOTE "02" DA MESMA QUADRA. OESTE: MEDE 12,82M, FRENTE COM A ESTRADA VICINAL MUNICIPAL. SELO DIGITAL Nº ABY35018-R0HI. O REFERIDO É VERDADE. DOU FÉ. SÃO MAMEDE - PB. 5 DE NOVEMBRO DE 2015.

DATA: 5 DE NOVEMBRO DE 2015.

AV-014-001373-PROCEDE-SE A ESTA AVERBAÇÃO DE ACORDO COM MEMORIAL DESCRITIVO, DOCUMENTO DATADO DE 22/10/2015, EMITIDO POR PROPRIETÁRIO, IMÓVEL DE QUE TRATA A PRESENTE MATRÍCULA PASSOU A FAZER PARTE DO PERÍMETRO URBANO DESTA CIDADE DE SÃO MAMEDE PB, CONTENDO 21 (VINTE E UMA) QUADRAS E 495 (QUATROCENTOS E NOVENTA E CINCO) LOTES, PERFAZENDO UMA ÁREA TOTAL DE 139.465,74 M² E ÁREA DE RUAS 49.511,58M², ÁREA VERDE 21.002,68 M², EQUIPAMENTO PREFEITURA 10.670,05; PERFAZENDO UMA ÁREA TOTAL DE 210.000,00M²; RECEBEU A DENOMINAÇÃO DE "LOTEAMENTO JARDIM SÃO MAMEDE", E DE ACORDO COM A PLANTA APROVADA PELA PREFEITURA MUNICIPAL DE SÃO MAMEDE PB, PELO SR. FRANCISCO DAS CHAGAS LOPES DE SOUSA - PREFEITO CONSTITUCIONAL, A SABER: NA QUADRA 13, CONTENDO 32 LOTES, NUMERADOS DE 01 A 32, PERFAZENDO UMA ÁREA TOTAL DE 8.282,00M², SENDO O LOTE 01: COM ÁREA TOTAL DE 306,00M². NORTE: MEDE 12,00M, FRENTE COM A AVENIDA PROJETADA 01. SUL: MEDE 12,00M, FUNDOS COM O LOTE "32" DA MESMA QUADRA. LESTE: MEDE 25,50M, COM O LOTE "02" DA MESMA QUADRA. OESTE: MEDE 25,50M, ESQUINA COM A RUA PROJETADA 04. LOTE 02: COM ÁREA TOTAL DE 255,00M². NORTE: MEDE 10,00M, FRENTE COM A AVENIDA PROJETADA 01. SUL: MEDE 10,00M, FUNDOS COM O LOTE "31" DA MESMA QUADRA. LESTE: MEDE 25,50M, COM O LOTE "03" DA MESMA QUADRA. OESTE: MEDE 25,50M, COM O LOTE "01" DA MESMA QUADRA. LOTE 03: COM ÁREA TOTAL DE 255,00M². NORTE: MEDE 10,00 M, FRENTE COM A AVENIDA PROJETADA 01. SUL: MEDE 10,00M, FUNDOS COM O LOTE "30" DA MESMA QUADRA. LESTE: MEDE 25,50M, COM O LOTE "04" DA MESMA QUADRA. OESTE: MEDE 25,50M, COM O LOTE "02" DA MESMA QUADRA. LOTE 04: COM ÁREA TOTAL DE 255,00M². NORTE: MEDE 10,00 M, FRENTE COM A AVENIDA PROJETADA 01. SUL: MEDE 10,00M, FUNDOS COM O LOTE "29" DA MESMA QUADRA. LESTE: MEDE 25,50M, COM O

M². NORTE: MEDE 12,00 M, FUNDOS COM O LOTE "01" DA MESMA QUADRA. SUL: MEDE 12,00M, FRENTE COM A RUA PROJETADA 03. LESTE: MEDE 25,00M, COM O LOTE "31" DA MESMA QUADRA. OESTE: MEDE 25,00M, ESQUINA COM A RUA PROJETADA 04. SELO DIGITAL N° ABY35018-R0HI. O REFERIDO É VERDADE. DOU FÉ. SÃO MAMEDE - PB. 5 DE NOVEMBRO DE 2015.

DATA: 5 DE NOVEMBRO DE 2015.

AV-015-001373-PROCEDE-SE A ESTA AVERBAÇÃO DE ACORDO COM MEMORIAL DESCRITIVO, DOCUMENTO DATADO DE 22/10/2015, EMITIDO POR PROPRIETARIO, IMÓVEL DE QUE TRATA A PRESENTE MATRICULA PASSOU A FAZER PARTE DO PERÍMETRO URBANO DESTA CIDADE DE SÃO MAMEDE PB, CONTENDO 21 (VINTE E UMA) QUADRAS E 495 (QUATROCENTOS E NOVENTA E CINCO) LOTES, PERFAZENDO UMA ÁREA TOTAL DE 139.485,74 M² E ÁREA DE RUAS 49.511,58M², ÁREA VERDE 21.002,68 M², EQUIPAMENTO PREFEITURA 10.670,05; PERFAZENDO UMA ÁREA TOTAL DE 210.000,00M²; RECEBEU A DENOMINAÇÃO DE "LOTEAMENTO JARDIM SÃO MAMEDE", E DE ACORDO COM A PLANTA APROVADA PELA PREFEITURA MUNICIPAL DE SÃO MAMEDE PB, PELO SR. FRANCISCO DAS CHAGAS LOPES DE SOUSA - PREFEITO CONSTITUCIONAL, A SABER: NA QUADRA 14, CONTENDO 31 LOTES, NUMERADOS DE 01 A 31, PERFAZENDO UMA ÁREA TOTAL DE 8.332,50M², SENDO O LOTE 01: COM ÁREA TOTAL DE 306,00M². NORTE: MEDE 12,00M, FRENTE COM A AVENIDA PROJETADA 01. SUL: MEDE 12,00M, FUNDOS COM O LOTE "31" DA MESMA QUADRA. LESTE: MEDE 25,50M, COM O LOTE "02" DA MESMA QUADRA. OESTE: MEDE 25,50M, ESQUINA COM A RUA PROJETADA 05. LOTE 02: COM ÁREA TOTAL DE 255,00M². NORTE: MEDE 10,00M, FRENTE COM A AVENIDA PROJETADA 01. SUL: MEDE 10,00M, FUNDOS COM O LOTE "30" DA MESMA QUADRA. LESTE: MEDE 25,50M, COM O LOTE "03" DA MESMA QUADRA. OESTE: MEDE 25,50M, COM O LOTE "01" DA MESMA QUADRA. LOTE 03: COM ÁREA TOTAL DE 255,00M². NORTE: MEDE 10,00M, FRENTE COM A AVENIDA PROJETADA 01. SUL: MEDE 10,00M, FUNDOS COM O LOTE "29" DA MESMA QUADRA. LESTE: MEDE 25,50M, COM O LOTE "04" DA MESMA QUADRA. OESTE: MEDE 25,50M, COM O LOTE "02" DA MESMA QUADRA. LOTE 04: COM ÁREA TOTAL DE 255,00M². NORTE: MEDE 10,00M, FRENTE COM A AVENIDA PROJETADA 01. SUL: MEDE 10,00M, FUNDOS COM O LOTE "28" DA MESMA QUADRA. LESTE: MEDE 25,50M, COM O LOTE "05" DA MESMA QUADRA. OESTE: MEDE 25,50M, COM O LOTE "03" DA MESMA QUADRA. LOTE 05: COM ÁREA TOTAL DE 255,00M². NORTE: MEDE 10,00M. FRENTE COM A AVENIDA PROJETADA 01. SUL: MEDE 10,00 M, FUNDOS COM O LOTE "27" DA MESMA QUADRA. LESTE: MEDE 25,50M, COM O LOTE "06" DA MESMA QUADRA. OESTE: MEDE 25,50M, COM O LOTE "04" DA MESMA QUADRA. LOTE 06: COM ÁREA TOTAL DE 255,00M². NORTE: MEDE 10,00M, FRENTE COM A AVENIDA PROJETADA 01. SUL: MEDE 10,00M, FUNDOS COM O LOTE "26" DA MESMA QUADRA. LESTE: MEDE 25,50M, COM O LOTE "07" DA MESMA QUADRA. OESTE: MEDE 25,50M, COM O LOTE "05" DA MESMA QUADRA. LOTE 07: COM ÁREA TOTAL DE 255,00M². NORTE: MEDE 10,00M, FRENTE COM A AVENIDA PROJETADA 01. SUL: MEDE 10,00M, FUNDOS COM O LOTE "25" DA MESMA QUADRA. LESTE: MEDE 25,50M, COM O LOTE "08" DA MESMA QUADRA. OESTE: MEDE 25,50M, COM O LOTE "06" DA MESMA QUADRA. LOTE 08: COM ÁREA TOTAL DE 255,00M². NORTE: MEDE 10,00M, FRENTE COM A AVENIDA PROJETADA 01. SUL: MEDE 10,00M, FUNDOS COM O LOTE "24" DA MESMA QUADRA. LESTE: MEDE 25,50M, COM O LOTE "09" DA MESMA QUADRA. OESTE: MEDE 25,50M, COM O LOTE "07" DA MESMA QUADRA. LOTE 09: COM ÁREA TOTAL DE 255,00M². NORTE: MEDE 10,00M, FRENTE COM A AVENIDA PROJETADA 01. SUL: MEDE 10,00 M, FUNDOS COM O LOTE "23" DA MESMA QUADRA. LESTE: MEDE 25,50M, COM O LOTE "10" DA MESMA QUADRA. OESTE: MEDE 25,50M, COM O LOTE "08" DA MESMA QUADRA. LOTE 10: COM ÁREA TOTAL DE 255,00 M². NORTE: MEDE 10,00M, FRENTE COM A AVENIDA PROJETADA 01. SUL: MEDE 10,00M, FUNDOS COM O LOTE "22" DA MESMA QUADRA. LESTE: MEDE 25,50M, COM O LOTE "11" DA MESMA QUADRA. OESTE: MEDE 25,50M, COM O LOTE "09" DA MESMA QUADRA. LOTE 11: COM ÁREA TOTAL DE 255,00M². NORTE: MEDE 10,00M, FRENTE COM A AVENIDA PROJETADA 01. SUL: MEDE 10,00M, FUNDOS COM O LOTE "21" DA MESMA QUADRA. LESTE: MEDE 25,50M, COM O LOTE "12" DA MESMA QUADRA. OESTE: MEDE 25,50M, COM O LOTE "10" DA MESMA QUADRA. LOTE 12: COM ÁREA TOTAL DE 255,00M². NORTE: MEDE 10,00M, FRENTE COM A AVENIDA PROJETADA 01. SUL: MEDE 10,00M, FUNDOS COM O LOTE "20" DA MESMA QUADRA. LESTE: MEDE 25,50M, COM O LOTE "13" DA MESMA QUADRA. OESTE: MEDE 25,50M, COM O LOTE "11" DA MESMA QUADRA. LOTE 13: COM ÁREA TOTAL DE 255,00M². NORTE: MEDE 10,00M, FRENTE COM A AVENIDA PROJETADA 01. SUL: MEDE 10,00M, FUNDOS COM O LOTE "19" DA MESMA QUADRA. LESTE: MEDE 25,50M, COM O LOTE "14" DA MESMA QUADRA. OESTE: MEDE 25,50M, COM O LOTE "12" DA MESMA QUADRA. LOTE 14: COM ÁREA TOTAL DE 255,00M². NORTE: MEDE 10,00M, FRENTE COM A AVENIDA PROJETADA 01. SUL: MEDE 10,00M, FUNDOS COM O LOTE "18" DA MESMA QUADRA. LESTE: MEDE 25,50M, COM O LOTE "15" DA MESMA QUADRA. OESTE: MEDE 25,50M, COM O LOTE "13" DA MESMA QUADRA. LOTE 15: COM ÁREA TOTAL DE 586,50M². NORTE: MEDE 23,00M, FRENTE COM A AVENIDA PROJETADA 01. SUL: MEDE 23,00M, FUNDOS COM O LOTE "16" DA MESMA QUADRA. LESTE: MEDE 25,50M, ESQUINA COM A AVENIDA PROJETADA 02. OESTE: MEDE 25,50M, COM O LOTE "14" DA MESMA QUADRA. LOTE 16: COM ÁREA TOTAL DE 287,50M². NORTE: MEDE 23,00M. COM O LOTE "15" DA MESMA QUADRA. SUL: MEDE 23,00M, COM O LOTE "17" DA MESMA QUADRA. LESTE: MEDE 12,50M, FRENTE COM A AVENIDA PROJETADA 02. OESTE: MEDE 12,50M, FUNDOS COM PARTE DO LOTE "18" DA MESMA QUADRA. LOTE 17: COM ÁREA TOTAL DE 287,50M². NORTE: MEDE 23,00M, COM O LOTE "16" DA MESMA QUADRA. SUL: MEDE 23,00M, ESQUINA COM A RUA PROJETADA 03. LESTE: MEDE 12,50M, FRENTE COM A AVENIDA PROJETADA 02. OESTE: MEDE 12,50M, FUNDOS COM PARTE DO LOTE "18" DA MESMA QUADRA. LOTE 18: COM ÁREA TOTAL DE 250,00M². NORTE: MEDE 10,00M, FUNDOS COM O LOTE "14" DA MESMA QUADRA. SUL: MEDE 10,00M, FRENTE COM A RUA PROJETADA 03. LESTE: MEDE 25,00M, COM OS LOTES "16" E "17" DA MESMA QUADRA. OESTE: MEDE 25,00M, COM O LOTE "19" DA MESMA QUADRA. LOTE 19: COM ÁREA TOTAL DE 250,00M². NORTE: MEDE 10,00M, FUNDOS COM O LOTE "13" DA MESMA QUADRA. SUL: MEDE 10,00M, FRENTE COM A RUA PROJETADA 03. LESTE: MEDE 25,00M, COM O LOTE "18" DA MESMA QUADRA. OESTE: MEDE 25,00 M, COM O LOTE "20" DA MESMA QUADRA. LOTE 20: COM ÁREA TOTAL DE 250,00M². NORTE: MEDE 10,00M, FUNDOS COM O LOTE "12" DA MESMA QUADRA. SUL: MEDE 10,00M, FRENTE COM A RUA PROJETADA 03. LESTE: MEDE 25,00M, COM O LOTE "19" DA MESMA QUADRA. OESTE: MEDE 25,00M, COM O LOTE "21" DA MESMA QUADRA. LOTE 21: COM ÁREA TOTAL DE 250,00M². NORTE: MEDE 10,00M, FUNDOS COM O LOTE "11" DA MESMA QUADRA. SUL: MEDE 10,00M, FRENTE COM A RUA PROJETADA 03. LESTE: MEDE 25,00M, COM O LOTE "20" DA MESMA QUADRA. OESTE: MEDE 25,00 M, COM O LOTE "22" DA MESMA QUADRA. LOTE 22: COM ÁREA TOTAL DE 250,00M². NORTE: MEDE 10,00M, FUNDOS COM O LOTE "10" DA MESMA QUADRA. SUL: MEDE 10,00M, FRENTE COM A RUA PROJETADA 03. LESTE: MEDE 25,00

RN, COM O LOTE "21" DA MESMA QUADRA. OESTE: MEDE 25,00M, COM O LOTE "23" DA MESMA QUADRA. LOTE 23: COM ÁREA TOTAL DE 250,00M². NORTE: MEDE 10,00M, FUNDOS COM O LOTE "09" DA MESMA QUADRA. SUL: MEDE 10,00M, FRENTE COM A RUA PROJETADA 03. LESTE: MEDE 25,00M, COM O LOTE "22" DA MESMA QUADRA. OESTE: MEDE 25,00 M, COM O LOTE "24" DA MESMA QUADRA. LOTE 24: COM ÁREA TOTAL DE 250,00M². NORTE: MEDE 10,00 M, FUNDOS COM O LOTE "08" DA MESMA QUADRA. SUL: MEDE 10,00 M, FRENTE COM A RUA PROJETADA 03. LESTE: MEDE 25,00M, COM O LOTE "23" DA MESMA QUADRA. OESTE: MEDE 25,00M, COM O LOTE "25" DA MESMA QUADRA. LOTE 25: COM ÁREA TOTAL DE 250,00M². NORTE: MEDE 10,00M, FUNDOS COM O LOTE "07" DA MESMA QUADRA. SUL: MEDE 10,00M, FRENTE COM A RUA PROJETADA 03. LESTE: MEDE 25,00M, COM O LOTE "24" DA MESMA QUADRA. OESTE: MEDE 25,00 M, COM O LOTE "26" DA MESMA QUADRA. LOTE 26: COM ÁREA TOTAL DE 250,00M². NORTE: MEDE 10,00M, FUNDOS COM O LOTE "06" DA MESMA QUADRA. SUL: MEDE 10,00M, FRENTE COM A RUA PROJETADA 03. LESTE: MEDE 25,00M, COM O LOTE "25" DA MESMA QUADRA. OESTE: MEDE 25,00M, COM O LOTE "27" DA MESMA QUADRA. LOTE 27: COM ÁREA TOTAL DE 250,00M². NORTE: MEDE 10,00 M, FUNDOS COM O LOTE "05" DA MESMA QUADRA. SUL: MEDE 10,00M, FRENTE COM A RUA PROJETADA 03. LESTE: MEDE 25,00M, COM O LOTE "26" DA MESMA QUADRA. OESTE: MEDE 25,00 M, COM O LOTE "28" DA MESMA QUADRA. LOTE 28: COM ÁREA TOTAL DE 250,00M². NORTE: MEDE 10,00M, FUNDOS COM O LOTE "04" DA MESMA QUADRA. SUL: MEDE 10,00M, FRENTE COM A RUA PROJETADA 03. LESTE: ME DE 25,00M, COM O LOTE "27" DA MESMA QUADRA. OESTE: MEDE 25,00M, COM O LOTE "29" DA MESMA QUADRA. LOTE 29: COM ÁREA TOTAL DE 250,00M². NORTE: MEDE 10,00 M, FUNDOS COM O LOTE "03" DA MESMA QUADRA. SUL: MEDE 10,00M, FRENTE COM A RUA PROJETADA 03. LESTE: MEDE 25,00M, COM O LOTE "28" DA MESMA QUADRA. OESTE: MEDE 25,00 M, COM O LOTE "30" DA MESMA QUADRA. LOTE 30: COM ÁREA TOTAL DE 250,00M². NORTE: MEDE 10,00 M, FUNDOS COM O LOTE "02" DA MESMA QUADRA. SUL: MEDE 10,00M, FRENTE COM A RUA PROJETADA 03. LESTE: MEDE 25,00M, COM O LOTE "29" DA MESMA QUADRA. OESTE: MEDE 25,00M, COM O LOTE "31" DA MESMA QUADRA. LOTE 31: COM ÁREA TOTAL DE 300,00M². NORTE: MEDE 12,00 M, FUNDOS COM O LOTE "01" DA MESMA QUADRA. SUL: MEDE 12,00M, FRENTE COM A RUA PROJETADA 03. LESTE: MEDE 25,00M, COM O LOTE "30" DA MESMA QUADRA. OESTE: MEDE 25,00 M, ESQUINA COM A RUA PROJETADA 05. SELO DIGITAL Nº ABY35018-R0HI. O REFERIDO É VERDADE. DOU FÉ. SÃO MAMEDE - PB. 5 DE NOVEMBRO DE 2015.

DATA: 5 DE NOVEMBRO DE 2015.

AV-016-001373-PROCEDE-SE A ESTA AVERBAÇÃO DE ACORDO COM MEMORIAL DESCRITIVO, DOCUMENTO DATADO DE 22/10/2015, EMITIDO POR PROPRIETARIO. IMÓVEL DE QUE TRATA A PRESENTE MATRICULA PASSOU A FAZER PARTE DO PERÍMETRO URBANO DESTA CIDADE DE SÃO MAMEDE PB, CONTENDO 21 (VINTE E UMA) QUADRAS E 495 (QUATROCENTOS E NOVENTA E CINCO) LOTES, PERFAZENDO UMA ÁREA TOTAL DE 139.485,74 M² E ÁREA DE RUAS 49.511,58M², ÁREA VERDE 21.002,68 M², EQUIPAMENTO PREFEITURA 10.670,05; PERFAZENDO UMA ÁREA TOTAL DE 210.000,00M², RECEBEU A DENOMINAÇÃO DE "LOTEAMENTO JARDIM SÃO MAMEDE", E DE ACORDO COM A PLANTA APROVADA PELA PREFEITURA MUNICIPAL DE SÃO MAMEDE PB, PELO SR. FRANCISCO DAS CHAGAS LOPES DE SOUSA - PREFEITO CONSTITUCIONAL, A SABER: NA QUADRA 15, CONTENDO 38 LOTES, NUMERADOS DE 01 A 38, PERFAZENDO UMA ÁREA TOTAL DE 9.797,00M², SENDO O LOTE 01: COM ÁREA TOTAL DE 306,00M², NORTE: MEDE 12,00 M, FRENTE COM A AVENIDA PROJETADA 01. SUL: MEDE 12,00 M, FUNDOS COM O LOTE "38" DA MESMA QUADRA. LESTE: MEDE 25,50M, COM O LOTE "02" DA MESMA QUADRA. OESTE: MEDE 25,50M, ESQUINA COM A AVENIDA PROJETADA 02. LOTE 02: COM ÁREA TOTAL DE 255,00M². NORTE: MEDE 10,00M, FRENTE COM A AVENIDA PROJETADA 01. SUL: M E DE 10,00M, FUNDOS COM O LOTE "37" DA MESMA QUADRA. LESTE: MEDE 25,50 M, COM O LOTE "03" DA MESMA QUADRA. OESTE: MEDE 25,50M, COM O LOTE "01" DA MESMA QUADRA. LOTE 03: COM ÁREA TOTAL DE 255,00 M². NORTE: MEDE 10,00M, FRENTE COM A AVENIDA PROJETADA 01. SUL: MEDE 10,00M, FUNDOS COM O LOTE "36" DA MESMA QUADRA. LESTE: MEDE 25,50M, COM O LOTE "04" DA MESMA QUADRA. OESTE: MEDE 25,50M, COM O LOTE "02" DA MESMA QUADRA. LOTE 04: COM ÁREA TOTAL DE 255,00M². NORTE: MEDE 10,00M FRENTE COM A AVENIDA PROJETADA 01. SUL: MEDE 10,00M, FUNDOS COM O LOTE "35" DA MESMA QUADRA. LESTE: MEDE 25,50M, COM O LOTE "05" DA MESMA QUADRA. OESTE: MEDE 25,50M, COM O LOTE "03" DA MESMA QUADRA. LOTE 05: COM ÁREA TOTAL DE 255,00M². NORTE: MEDE 10,00M, FRENTE COM A AVENIDA PROJETADA 01. SUL: MEDE 10,00M, FUNDOS COM O LOTE "34" DA MESMA QUADRA. LESTE: MEDE 25,50M, COM O LOTE "06" DA MESMA QUADRA. OESTE: MEDE 25,50M, COM O LOTE "04" DA MESMA QUADRA. LOTE 06: COM ÁREA TOTAL DE 255,00M². NORTE: MEDE 10,00 M, FRENTE COM A AVENIDA PROJETADA 01. SUL: MEDE 10,00 M, FUNDOS COM O LOTE "33" DA MESMA QUADRA. LESTE: MEDE 25,50M, COM O LOTE "07" DA MESMA QUADRA. OESTE: MEDE 25,50M, COM O LOTE "05" DA MESMA QUADRA. LOTE 07: COM ÁREA TOTAL DE 255,00 M². NORTE: MEDE 10,00M, FRENTE COM A AVENIDA PROJETADA 01. SUL: MEDE 10,00M, FUNDOS COM O LOTE "32" DA MESMA QUADRA. LESTE: MEDE 25,50M, COM O LOTE "08" DA MESMA QUADRA. OESTE: MEDE 25,50M, COM O LOTE "06" DA MESMA QUADRA. LOTE 08: COM ÁREA TOTAL DE 255,00M². NORTE: MEDE 10,00 M, FRENTE COM A AVENIDA PROJETADA 01. SUL: MEDE 10,00 M, FUNDOS COM O LOTE "31" DA MESMA QUADRA. LESTE: MEDE 25,50M, COM O LOTE "09" DA MESMA QUADRA. OESTE: MEDE 25,50M, COM O LOTE 07 DA MESMA QUADRA. LOTE 09: COM ÁREA TOTAL DE 255,00 M². NORTE: MEDE 10,00 M, FRENTE COM A AVENIDA PROJETADA 01. SUL: MEDE 10,00 M, FUNDOS COM O LOTE "30" DA MESMA QUADRA. LESTE: MEDE 25,50M, COM O LOTE "10" DA MESMA QUADRA. OESTE: MEDE 25,50M, COM O LOTE "08" DA MESMA QUADRA. LOTE 10: COM ÁREA TOTAL DE 255,00M². NORTE: MEDE 10,00M, FRENTE COM A AVENIDA PROJETADA 01. SUL: MEDE 10,00M, FUNDOS COM O LOTE "29" DA MESMA QUADRA. LESTE: MEDE 25,50M, COM O LOTE "11" DA MESMA QUADRA. OESTE: MEDE 25,50M, COM O LOTE "09" DA MESMA QUADRA. LOTE 11: COM ÁREA TOTAL DE 255,00M². NORTE: MEDE 10,00 M, FRENTE COM A AVENIDA PROJETADA 01. SUL: MEDE 10,00 M, FUNDOS COM O LOTE "28" DA MESMA QUADRA. LESTE: MEDE 25,50M, COM O LOTE "12" DA MESMA QUADRA. OESTE: MEDE 25,50M, COM O LOTE "10" DA MESMA QUADRA. LOTE 12: COM ÁREA TOTAL DE 255,00 M². NORTE: MEDE 10,00M, FRENTE COM A AVENIDA PROJETADA 01. SUL: MEDE 10,00 M, FUNDOS COM O LOTE "27" DA MESMA QUADRA. LESTE: MEDE 25,50M, COM O LOTE "13" DA MESMA QUADRA. OESTE: MEDE 25,50M, COM O LOTE "11" DA MESMA QUADRA. LOTE 13: COM ÁREA TOTAL DE 255,00M². NORTE: MEDE 10,00M, FRENTE COM A AVENIDA PROJETADA 01. SUL: MEDE 10,00 M, FUNDOS COM O LOTE "26" DA MESMA QUADRA. LESTE: MEDE 25,50M, COM O LOTE "14" DA MESMA QUADRA. OESTE: MEDE 25,50M, COM O LOTE "12" DA MESMA QUADRA. LOTE 14: COM ÁREA TOTAL DE 255,00M². NORTE: MEDE 10,00M, FRENTE COM A AVENIDA PROJETADA 01. SUL: MEDE 10,00M, FUNDOS COM

O LOTE "25" DA MESMA QUADRA. LESTE: MEDE 25,50M, COM O LOTE "15" DA MESMA QUADRA. OESTE: MEDE 25,50M, COM O LOTE "13" DA MESMA QUADRA. LOTE 15: COM ÁREA TOTAL DE 255,00 M². NORTE: MEDE 10,00M, FRENTE COM A AVENIDA PROJETADA 01. SUL: MEDE 10,00M, FUNDOS COM O LOTE "24" DA MESMA QUADRA. LESTE: MEDE 25,50M, COM O LOTE "16" DA MESMA QUADRA. OESTE: MEDE 25,50M, COM O LOTE "14" DA MESMA QUADRA. LOTE 16: COM ÁREA TOTAL DE 255,00M². NORTE: MEDE 10,00M, FRENTE COM A AVENIDA PROJETADA 01. SUL: MEDE 10,00 M, FUNDOS COM O LOTE "23" DA MESMA QUADRA. LESTE: MEDE 25,50M, COM O LOTE "17" DA MESMA QUADRA. OESTE: MEDE 25,50M, COM O LOTE "15" DA MESMA QUADRA. LOTE 17: COM ÁREA TOTAL DE 255,00M². NORTE: MEDE 10,00 M, FRENTE COM A AVENIDA PROJETADA 01. SUL: MEDE 10,00M, FUNDOS COM O LOTE "22" DA MESMA QUADRA. LESTE: MEDE 25,50M, COM OS LOTES "18" E "19" DA MESMA QUADRA. OESTE: MEDE 25,50M, COM O LOTE "16" DA MESMA QUADRA. LOTE 18: COM ÁREA TOTAL DE 286,00M². NORTE: MEDE 22,00M, ESQUINA COM A AVENIDA PROJETADA 01. SUL: MEDE 22,00M, COM O LOTE "19" DA MESMA QUADRA. LESTE: MEDE 13,00M, FRENTE COM A RUA PROJETADA "06". OESTE: MEDE 13,00M, COM PARTE DO LOTE "17" DA MESMA QUADRA. LOTE 19: COM ÁREA TOTAL DE 275,00M². NORTE: MEDE 22,00M, COM O LOTE "18" DA MESMA QUADRA. SUL: MEDE 22,00M, COM O LOTE "20" DA MESMA QUADRA. LESTE: MEDE 12,50M, FRENTE COM A RUA PROJETADA "06". OESTE: MEDE 12,50M, COM PARTE DO LOTE "17" DA MESMA QUADRA. LOTE 20: COM ÁREA TOTAL DE 275,00M². NORTE: MEDE 22,00M, COM O LOTE "19" DA MESMA QUADRA. SUL: MEDE 22,00M, COM O LOTE "21" DA MESMA QUADRA. LESTE: MEDE 12,50M, FRENTE COM A RUA PROJETADA "06". OESTE: MEDE 12,50M, COM PARTE DO LOTE "17" DA MESMA QUADRA. LOTE 21: COM ÁREA TOTAL DE 275,00M². NORTE: MEDE 22,00M, COM O LOTE "20" DA MESMA QUADRA. SUL: MEDE 22,00M, ESQUINA COM A RUA PROJETADA "03". LESTE: MEDE 12,50M, FRENTE COM A RUA PROJETADA "06". OESTE: MEDE 12,50M, COM PARTE DO LOTE "22" DA MESMA QUADRA. LOTE 22: COM ÁREA TOTAL DE 250,00M². NORTE: MEDE 10,00M, FUNDOS COM O LOTE "17" DA MESMA QUADRA. SUL: MEDE 10,00M, FRENTE COM A RUA PROJETADA 03. LESTE: MEDE 25,00M, COM OS LOTES "20" E "21" DA MESMA QUADRA. OESTE: MEDE 25,00M, COM O LOTE "23" DA MESMA QUADRA. LOTE 23: COM ÁREA TOTAL DE 250,00M². NORTE: MEDE 10,00M, FUNDOS COM O LOTE "16" DA MESMA QUADRA. SUL: MEDE 10,00M, FRENTE COM A RUA PROJETADA 03. LESTE: MEDE 25,00M, COM O LOTE "22" DA MESMA QUADRA. OESTE: MEDE 25,00 M, COM O LOTE "24" DA MESMA QUADRA. LOTE 24: COM ÁREA TOTAL DE 250,00M². NORTE: MEDE 10,00M, FUNDOS COM O LOTE "15" DA MESMA QUADRA. SUL: MEDE 10,00M, FRENTE COM A RUA PROJETADA 03. LESTE: MEDE 25,00M, COM O LOTE "23" DA MESMA QUADRA. OESTE: MEDE 25,00M, COM O LOTE "25" DA MESMA QUADRA. LOTE 25: COM ÁREA TOTAL DE 250,00M². NORTE: MEDE 10,00 M, FUNDOS COM O LOTE "14" DA MESMA QUADRA. SUL: MEDE 10,00 M, FRENTE COM A RUA PROJETADA 03. LESTE: MEDE 25,00M, COM O LOTE "24" DA MESMA QUADRA. OESTE: MEDE 25,00 M, COM O LOTE "26" DA MESMA QUADRA. LOTE 26: COM ÁREA TOTAL DE 250,00M². NORTE: MEDE 10,00M, FUNDOS COM O LOTE "13" DA MESMA QUADRA. SUL: MEDE 10,00 M, FRENTE COM A RUA PROJETADA 03. LESTE: MEDE 25,00M, COM O LOTE "25" DA MESMA QUADRA. OESTE: MEDE 25,00M, COM O LOTE "27" DA MESMA QUADRA. LOTE 27: COM ÁREA TOTAL DE 250,00M². NORTE: MEDE 10,00 M, FUNDOS COM O LOTE "12" DA MESMA QUADRA. SUL: MEDE 10,00M, FRENTE COM A RUA PROJETADA 03. LESTE: MEDE 25,00M, COM O LOTE "26" DA MESMA QUADRA. OESTE: MEDE 25,00 M, COM O LOTE "28" DA MESMA QUADRA. LOTE 28: COM ÁREA TOTAL DE 250,00M². NORTE: MEDE 10,00M, FUNDOS COM O LOTE "11" DA MESMA QUADRA. SUL: MEDE 10,00M, FRENTE COM A RUA PROJETADA 03. LESTE: MEDE 25,00M, COM O LOTE "27" DA MESMA QUADRA. OESTE: MEDE 25,00M, COM O LOTE "29" DA MESMA QUADRA. LOTE 29: COM ÁREA TOTAL DE 250,00M². NORTE: MEDE 10,00M, FUNDOS COM O LOTE 10 DA MESMA QUADRA. SUL: MEDE 10,00M, FRENTE COM A RUA PROJETADA 03. LESTE: MEDE 25,00M, COM O LOTE "28" DA MESMA QUADRA. OESTE: MEDE 25,00 M, COM O LOTE "30" DA MESMA QUADRA. LOTE 30: COM ÁREA TOTAL DE 250,00M². NORTE: MEDE 10,00M, FUNDOS COM O LOTE "09" DA MESMA QUADRA. SUL: MEDE 10,00 M, FRENTE COM A RUA PROJETADA 03. LESTE: MEDE 25,00M, COM O LOTE "29" DA MESMA QUADRA. OESTE: MEDE 25,00M, COM O LOTE "31" DA MESMA QUADRA. LOTE 31: COM ÁREA TOTAL DE 250,00M². NORTE: MEDE 10,00M, FUNDOS COM O LOTE "08" DA MESMA QUADRA. SUL: MEDE 10,00 M, FRENTE COM A RUA PROJETADA 03. LESTE: MEDE 25,00M, COM O LOTE 30 DA MESMA QUADRA. OESTE: MEDE 25,00M, COM O LOTE "32" DA MESMA QUADRA. LOTE 32: COM ÁREA TOTAL DE 250,00M². NORTE: MEDE 10,00M, FUNDOS COM O LOTE "07" DA MESMA QUADRA. SUL: MEDE 10,00 M, FRENTE COM A RUA PROJETADA 03. LESTE: MEDE 25,00M, COM O LOTE "31" DA MESMA QUADRA. OESTE: MEDE 25,00M, COM O LOTE "33" DA MESMA QUADRA. LOTE 33: COM ÁREA TOTAL DE 250,00M². NORTE: MEDE 10,00M, FUNDOS COM O LOTE "06" DA MESMA QUADRA. SUL: MEDE 10,00M, FRENTE COM A RUA PROJETADA 03. LESTE: MEDE 25,00M, COM O LOTE "32" DA MESMA QUADRA. OESTE: MEDE 25,00 M, COM O LOTE "34" DA MESMA QUADRA. LOTE 34: COM ÁREA TOTAL DE 250,00M². NORTE: MEDE 10,00M, FUNDOS COM O LOTE "05" DA MESMA QUADRA. SUL: MEDE 10,00M, FRENTE COM A RUA PROJETADA 03. LESTE: MEDE 25,00M, COM O LOTE "33" DA MESMA QUADRA. OESTE: MEDE 25,00M, COM O LOTE "35" DA MESMA QUADRA. LOTE 35: COM ÁREA TOTAL DE 250,00M². NORTE: MEDE 10,00M, FUNDOS COM O LOTE "04" DA MESMA QUADRA. SUL: MEDE 10,00M, FRENTE COM A RUA PROJETADA 03. LESTE: MEDE 25,00M, COM O LOTE "34" DA MESMA QUADRA. OESTE: MEDE 25,00 M, COM O LOTE "36" DA MESMA QUADRA. LOTE 36: COM ÁREA TOTAL DE 250,00M². NORTE: MEDE 10,00M, FUNDOS COM O LOTE "03" DA MESMA QUADRA. SUL: MEDE 10,00M, FRENTE COM A RUA PROJETADA 03. LESTE: MEDE 25,00M, COM O LOTE "35" DA MESMA QUADRA. OESTE: MEDE 25,00M, COM O LOTE "37" DA MESMA QUADRA. LOTE 37: COM ÁREA TOTAL DE 250,00M². NORTE: MEDE 10,00M, FUNDOS COM O LOTE "02" DA MESMA QUADRA. SUL: MEDE 10,00M, FRENTE COM A RUA PROJETADA 03. LESTE: MEDE 25,00M, COM O LOTE "36" DA MESMA QUADRA. OESTE: MEDE 25,00 M, COM O LOTE "38" DA MESMA QUADRA. LOTE 38: COM ÁREA TOTAL DE 300,00M². NORTE: MEDE 12,00M, FUNDOS COM O LOTE "01" DA MESMA QUADRA. SUL: MEDE 12,00M, FRENTE COM A RUA PROJETADA 03. LESTE: MEDE 25,00M, COM O LOTE "37" DA MESMA QUADRA. OESTE: MEDE 25,00M, ESQUINA COM A AVENIDA PROJETADA 02. SELO DIGITAL Nº ABY35018-R0HI. O REFERIDO É VERDADE. DOU FÉ. SÃO MAMEDE - PB. 5 DE NOVEMBRO DE 2015.

DATA: 5 DE NOVEMBRO DE 2015.

AV-017-001373-PROCEDE-SE A ESTA AVERBAÇÃO DE ACORDO COM MEMORIAL DESCRITIVO, DOCUMENTO DATADO DE 22/10/2015, EMITIDO POR PROPRIETARIO, IMÓVEL DE QUE TRATA A PRESENTE MATRÍCULA PASSOU A FAZER PARTE DO PERÍMETRO URBANO DESTA CIDADE DE SÃO MAMEDE PB, CONTENDO 21 (VINTE E UMA) QUADRAS E 495 (QUATROCENTOS E NOVENTA E CINCO) LOTES, PERFAZENDO UMA ÁREA TOTAL DE 139.485,74 M² E ÁREA DE RUAS 49.511,58M², ÁREA VERDE 21.002,68 M², EQUIPAMENTO PREFEITURA 10.670,05; PERFAZENDO UMA ÁREA TOTAL DE

210.000,00M²; RECEBEU A DENOMINAÇÃO DE "LOTEAMENTO JARDIM SÃO MAMEDE", E DE ACORDO COM A PLANTA APROVADA PELA PREFEITURA MUNICIPAL DE SÃO MAMEDE PB, PELO SR. FRANCISCO DAS CHAGAS LOPES DE SOUSA - PREFEITO CONSTITUCIONAL, A SABER: NA QUADRA 16, CONTENDO 22 LOTES, NUMERADOS DE 01 A 22, PERFAZENDO UMA ÁREA TOTAL DE 5.656,00M², SENDO O LOTE 01: COM ÁREA TOTAL DE 306,00M², NORTE: MEDE 12,00M, FRENTE COM A AVENIDA PROJETADA 01, SUL: MEDE 12,00M, FUNDOS COM O LOTE 22 DA MESMA QUADRA, LESTE: MEDE 25,50M, COM O LOTE 02 DA MESMA QUADRA, OESTE: MEDE 25,50M, ESQUINA COM A RUA PROJETADA 06, LOTE 02: COM ÁREA TOTAL DE 255,00M², NORTE: MEDE 10,00M, FRENTE COM A AVENIDA PROJETADA 01, SUL: MEDE 10,00M, FUNDOS COM O LOTE 21 DA MESMA QUADRA, LESTE: MEDE 25,50M, COM O LOTE 03 DA MESMA QUADRA, OESTE: MEDE 25,50M, COM O LOTE 01 DA MESMA QUADRA, LOTE 03: COM ÁREA TOTAL DE 255,00M², NORTE: MEDE 10,00M, FRENTE COM A AVENIDA PROJETADA 01, SUL: MEDE 10,00M, FUNDOS COM O LOTE 20 DA MESMA QUADRA, LESTE: MEDE 25,50M, COM O LOTE 04 DA MESMA QUADRA, OESTE: MEDE 25,50M, COM O LOTE 02 DA MESMA QUADRA, LOTE 04: COM ÁREA TOTAL DE 255,00M², NORTE: MEDE 10,00M, FRENTE COM A AVENIDA PROJETADA 01, SUL: MEDE 10,00M, FUNDOS COM O LOTE 19 DA MESMA QUADRA, LESTE: MEDE 25,50M, COM O LOTE 05 DA MESMA QUADRA, OESTE: MEDE 25,50M, COM O LOTE 03 DA MESMA QUADRA, LOTE 05: COM ÁREA TOTAL DE 255,00M², NORTE: MEDE 10,00M, FRENTE COM A AVENIDA PROJETADA 01, SUL: MEDE 10,00M, FUNDOS COM O LOTE 18 DA MESMA QUADRA, LESTE: MEDE 25,50M, COM O LOTE 06 DA MESMA QUADRA, OESTE: MEDE 25,50M, COM O LOTE 04 DA MESMA QUADRA, LOTE 06: COM ÁREA TOTAL DE 255,00M², NORTE: MEDE 10,00M, FRENTE COM A AVENIDA PROJETADA 01, SUL: MEDE 10,00M, FUNDOS COM O LOTE 17 DA MESMA QUADRA, LESTE: MEDE 25,50M, COM O LOTE 07 DA MESMA QUADRA, OESTE: MEDE 25,50M, COM O LOTE 05 DA MESMA QUADRA, LOTE 07: COM ÁREA TOTAL DE 255,00M², NORTE: MEDE 10,00M, FRENTE COM A AVENIDA PROJETADA 01, SUL: MEDE 10,00M, FUNDOS COM O LOTE 16 DA MESMA QUADRA, LESTE: MEDE 25,50M, COM O LOTE 08 DA MESMA QUADRA, OESTE: MEDE 25,50M, COM O LOTE 06 DA MESMA QUADRA, LOTE 08: COM ÁREA TOTAL DE 255,00M², NORTE: MEDE 10,00M, FRENTE COM A AVENIDA PROJETADA 01, SUL: MEDE 10,00M, FUNDOS COM O LOTE 15 DA MESMA QUADRA, LESTE: MEDE 25,50M, COM O LOTE 09 DA MESMA QUADRA, OESTE: MEDE 25,50M, COM O LOTE 07 DA MESMA QUADRA, LOTE 09: COM ÁREA TOTAL DE 255,00M², NORTE: MEDE 10,00M, FRENTE COM A AVENIDA PROJETADA 01, SUL: MEDE 10,00M, FUNDOS COM O LOTE 14 DA MESMA QUADRA, LESTE: MEDE 25,50M, COM O LOTE 10 DA MESMA QUADRA, OESTE: MEDE 25,50M, COM O LOTE 08 DA MESMA QUADRA, LOTE 10: COM ÁREA TOTAL DE 255,00M², NORTE: MEDE 10,00M, FRENTE COM A AVENIDA PROJETADA 01, SUL: MEDE 10,00M, FUNDOS COM O LOTE 13 DA MESMA QUADRA, LESTE: MEDE 25,50M, COM O LOTE 11 DA MESMA QUADRA, OESTE: MEDE 25,50M, COM O LOTE 09 DA MESMA QUADRA, LOTE 11: COM ÁREA TOTAL DE 255,00M², NORTE: MEDE 10,00M, FRENTE COM A AVENIDA PROJETADA 01, SUL: MEDE 10,00M, FUNDOS COM O LOTE 12 DA MESMA QUADRA, LESTE: MEDE 25,50M, ESQUINA COM A RUA PROJETADA 07, OESTE: MEDE 25,50M, COM O LOTE 10 DA MESMA QUADRA, LOTE 12: COM ÁREA TOTAL DE 250,00M², NORTE: MEDE 10,00M, FUNDOS COM O LOTE 11 DA MESMA QUADRA, SUL: MEDE 10,00M, FRENTE COM A RUA PROJETADA 03, LESTE: MEDE 25,00M, ESQUINA COM A RUA PROJETADA 07, OESTE: MEDE 25,00M, COM O LOTE 13 DA MESMA QUADRA, LOTE 13: COM ÁREA TOTAL DE 250,00M², NORTE: MEDE 10,00M, FUNDOS COM O LOTE 10 DA MESMA QUADRA, SUL: MEDE 10,00M, FRENTE COM A RUA PROJETADA 03, LESTE: MEDE 25,00M, COM O LOTE 12 DA MESMA QUADRA, OESTE: MEDE 25,00M, COM O LOTE 14 DA MESMA QUADRA, LOTE 14: COM ÁREA TOTAL DE 250,00M², NORTE: MEDE 10,00M, FUNDOS COM O LOTE 09 DA MESMA QUADRA, SUL: MEDE 10,00M, FRENTE COM A RUA PROJETADA 03, LESTE: MEDE 25,00M, COM O LOTE 13 DA MESMA QUADRA, OESTE: MEDE 25,00M, COM O LOTE 15 DA MESMA QUADRA, LOTE 15: COM ÁREA TOTAL DE 250,00M², NORTE: MEDE 10,00M, FUNDOS COM O LOTE 08 DA MESMA QUADRA, SUL: MEDE 10,00M, FRENTE COM A RUA PROJETADA 03, LESTE: MEDE 25,00M, COM O LOTE 14 DA MESMA QUADRA, OESTE: MEDE 25,00M, COM O LOTE 16 DA MESMA QUADRA, LOTE 16: COM ÁREA TOTAL DE 250,00M², NORTE: MEDE 10,00M, FUNDOS COM O LOTE 07 DA MESMA QUADRA, SUL: MEDE 10,00M, FRENTE COM A RUA PROJETADA 03, LESTE: MEDE 25,00M, COM O LOTE 15 DA MESMA QUADRA, OESTE: MEDE 25,00M, COM O LOTE 17 DA MESMA QUADRA, LOTE 17: COM ÁREA TOTAL DE 250,00M², NORTE: MEDE 10,00M, FUNDOS COM O LOTE 06 DA MESMA QUADRA, SUL: MEDE 10,00M, FRENTE COM A RUA PROJETADA 03, LESTE: MEDE 25,00M, COM O LOTE 16 DA MESMA QUADRA, OESTE: MEDE 25,00M, COM O LOTE 18 DA MESMA QUADRA, LOTE 18: COM ÁREA TOTAL DE 250,00M², NORTE: MEDE 10,00M, FUNDOS COM O LOTE 05 DA MESMA QUADRA, SUL: MEDE 10,00M, FRENTE COM A RUA PROJETADA 03, LESTE: MEDE 25,00M, COM O LOTE 17 DA MESMA QUADRA, OESTE: MEDE 25,00M, COM O LOTE 19 DA MESMA QUADRA, LOTE 19: COM ÁREA TOTAL DE 250,00M², NORTE: MEDE 10,00M, FUNDOS COM O LOTE 04 DA MESMA QUADRA, SUL: MEDE 10,00M, FRENTE COM A RUA PROJETADA 03, LESTE: MEDE 25,00M, COM O LOTE 18 DA MESMA QUADRA, OESTE: MEDE 25,00M, COM O LOTE 20 DA MESMA QUADRA, LOTE 20: COM ÁREA TOTAL DE 250,00M², NORTE: MEDE 10,00M, FUNDOS COM O LOTE 03 DA MESMA QUADRA, SUL: MEDE 10,00M, FRENTE COM A RUA PROJETADA 03, LESTE: MEDE 25,00M, COM O LOTE 19 DA MESMA QUADRA, OESTE: MEDE 25,00M, COM O LOTE 21 DA MESMA QUADRA, LOTE 21: COM ÁREA TOTAL DE 250,00M², NORTE: MEDE 10,00M, FUNDOS COM O LOTE 02 DA MESMA QUADRA, SUL: MEDE 10,00M, FRENTE COM A RUA PROJETADA 03, LESTE: MEDE 25,00M, COM O LOTE 20 DA MESMA QUADRA, OESTE: MEDE 25,00M, COM O LOTE 22 DA MESMA QUADRA, LOTE 22: COM ÁREA TOTAL DE 300,00M², NORTE: MEDE 12,00M, FUNDOS COM O LOTE 01 DA MESMA QUADRA, SUL: MEDE 12,00M, FRENTE COM A RUA PROJETADA 03, LESTE: MEDE 25,00M, COM O LOTE 21 DA MESMA QUADRA, OESTE: MEDE 25,00M, ESQUINA COM A RUA PROJETADA 06, SELO DIGITAL Nº ABY35018-ROHI, O REFERIDO É VERDADE. DOU FÉ. SÃO MAMEDE - PB, 5 DE NOVEMBRO DE 2015.

DATA: 5 DE NOVEMBRO DE 2015.

AV-018-001373-PROCEDE-SE A ESTA AVERBAÇÃO DE ACORDO COM MEMORIAL DESCRITIVO, DOCUMENTO DATADO DE 22/10/2015, EMITIDO POR PROPRIETARIO, IMÓVEL DE QUE TRATA A PRESENTE MATRICULA PASSOU A FAZER PARTE DO PERÍMETRO URBANO DESTA CIDADE DE SÃO MAMEDE PB, CONTENDO 21 (VINTE E UMA) QUADRAS E 495 (QUATROCENTOS E NOVENTA E CINCO) LOTES, PERFAZENDO UMA ÁREA TOTAL DE 139.485,74 M² E ÁREA DE RUAS 49.511,58M², ÁREA VERDE 21.002,68 M², EQUIPAMENTO PREFEITURA 10.670,05; PERFAZENDO UMA ÁREA TOTAL DE 210.000,00M²; RECEBEU A DENOMINAÇÃO DE "LOTEAMENTO JARDIM SÃO MAMEDE", E DE ACORDO COM A PLANTA APROVADA PELA PREFEITURA MUNICIPAL DE SÃO MAMEDE PB, PELO SR. FRANCISCO DAS CHAGAS LOPES DE SOUSA - PREFEITO CONSTITUCIONAL, A SABER: NA QUADRA 17, CONTENDO 13 LOTES, NUMERADOS DE 01 A 13,

PERFAZENDO UMA ÁREA TOTAL DE 2.768,18M², SENDO O LOTE 01: COM ÁREA TOTAL DE 272,28M². NORTE: MEDE 12,00M, FRENTE COM A RUA PROJETADA 03. SUL: MEDE 12,00M, FUNDOS COM ROZIKLEBER MORAIS DE ARAÚJO. LESTE: MEDE 22,69M, COM O LOTE 02 DA MESMA QUADRA. OESTE: MEDE 22,69M, ESQUINA COM A RUA PROJETADA 06. LOTE 02: COM ÁREA TOTAL DE 226,90M². NORTE: MEDE 10,00M, FRENTE COM A RUA PROJETADA 03. SUL: MEDE 10,00M, FUNDOS COM ROZIKLEBER MORAIS DE ARAÚJO. LESTE: MEDE 22,69M, COM O LOTE 03 DA MESMA QUADRA. OESTE: MEDE 22,69M, COM O LOTE 01 DA MESMA QUADRA. LOTE 03: COM ÁREA TOTAL DE 226,90M². NORTE: MEDE 10,00M, FRENTE COM A RUA PROJETADA 03. SUL: MEDE 10,00M, FUNDOS COM ROZIKLEBER MORAIS DE ARAÚJO. LESTE: MEDE 22,69M, COM O LOTE 04 DA MESMA QUADRA. OESTE: MEDE 22,69M, COM O LOTE 02 DA MESMA QUADRA. LOTE 04: COM ÁREA TOTAL DE 226,90M². NORTE: MEDE 10,00M, FRENTE COM A RUA PROJETADA 03. SUL: MEDE 10,00M, FUNDOS COM ROZIKLEBER MORAIS DE ARAÚJO. LESTE: MEDE 22,69M, COM O LOTE 05 DA MESMA QUADRA. OESTE: MEDE 22,69M, COM O LOTE 03 DA MESMA QUADRA. LOTE 05: COM ÁREA TOTAL DE 226,90M². NORTE: MEDE 10,00M, FUNDOS COM ROZIKLEBER MORAIS DE ARAÚJO. LESTE: MEDE 22,69M, COM O LOTE 06 DA MESMA QUADRA. OESTE: MEDE 22,69M, COM O LOTE 04 DA MESMA QUADRA. LOTE 06: COM ÁREA TOTAL DE 226,90M². NORTE: MEDE 10,00M, FRENTE COM A RUA PROJETADA 03. SUL: MEDE 10,00M, FUNDOS COM ROZIKLEBER MORAIS DE ARAÚJO. LESTE: MEDE 22,69M, COM O LOTE 07 DA MESMA QUADRA. OESTE: MEDE 22,69M, COM O LOTE 05 DA MESMA QUADRA. LOTE 07: COM ÁREA TOTAL DE 226,90M². NORTE: MEDE 10,00M, FRENTE COM A RUA PROJETADA 03. SUL: MEDE 10,00M, FUNDOS COM ROZIKLEBER MORAIS DE ARAÚJO. LESTE: MEDE 22,69M, COM O LOTE 08 DA MESMA QUADRA. OESTE: MEDE 22,69M, COM O LOTE 06 DA MESMA QUADRA. LOTE 08: COM ÁREA TOTAL DE 226,90M². NORTE: MEDE 10,00M, FRENTE COM A RUA PROJETADA 03. SUL: MEDE 10,00M, FUNDOS COM ROZIKLEBER MORAIS DE ARAÚJO. LESTE: MEDE 22,69M, COM O LOTE 09 DA MESMA QUADRA. OESTE: MEDE 22,69M, COM O LOTE 07 DA MESMA QUADRA. LOTE 09: COM ÁREA TOTAL DE 181,52M². NORTE: MEDE 08,00M, FRENTE COM A RUA PROJETADA 03. SUL: MEDE 08,00M, FUNDOS COM ROZIKLEBER MORAIS DE ARAÚJO. LESTE: MEDE 22,69M, COM O LOTE 10 DA MESMA QUADRA. OESTE: MEDE 22,69M, COM O LOTE 08 DA MESMA QUADRA. LOTE 10: COM ÁREA TOTAL DE 181,52M². NORTE: MEDE 08,00M, FRENTE COM A RUA PROJETADA 03. SUL: MEDE 08,00M, FUNDOS COM ROZIKLEBER MORAIS DE ARAÚJO. LESTE: MEDE 22,69M, COM O LOTE 11 DA MESMA QUADRA. OESTE: MEDE 22,69M, COM O LOTE 09 DA MESMA QUADRA. LOTE 11: COM ÁREA TOTAL DE 181,52M². NORTE: MEDE 08,00M, FRENTE COM A RUA PROJETADA 03. SUL: MEDE 08,00M, FUNDOS COM ROZIKLEBER MORAIS DE ARAÚJO. LESTE: MEDE 22,69M, COM O LOTE 12 DA MESMA QUADRA. OESTE: MEDE 22,69M, COM O LOTE 10 DA MESMA QUADRA. LOTE 12: COM ÁREA TOTAL DE 181,52M². NORTE: MEDE 08,00M, FRENTE COM A RUA PROJETADA 03. SUL: MEDE 08,00M, FUNDOS COM ROZIKLEBER MORAIS DE ARAÚJO. LESTE: MEDE 22,69M, COM O LOTE 13 DA MESMA QUADRA. OESTE: MEDE 22,69M, COM O LOTE 11 DA MESMA QUADRA. LOTE 13: COM ÁREA TOTAL DE 181,52M². NORTE: MEDE 08,00M, FRENTE COM A RUA PROJETADA 03. SUL: MEDE 08,00M, FUNDOS COM ROZIKLEBER MORAIS DE ARAÚJO. LESTE: MEDE 22,69M, COM A ÁREA VERDE. OESTE: MEDE 22,69M, COM O LOTE 12 DA MESMA QUADRA. SELO DIGITAL Nº ABY35018-R0HI. O REFERIDO É VERDADE. DOU FÉ. SÃO MAMEDE - PB. 5 DE NOVEMBRO DE 2015.

DATA: 5 DE NOVEMBRO DE 2015.

AV-019-001373-PROCEDE-SE A ESTA AVERBAÇÃO DE ACORDO COM MEMORIAL DESCRITIVO, DOCUMENTO DATADO DE 22/10/2015, EMITIDO POR PROPRIETÁRIO, IMÓVEL DE QUE TRATA A PRESENTE MATRÍCULA PASSOU A FAZER PARTE DO PERÍMETRO URBANO DESTA CIDADE DE SÃO MAMEDE PB, CONTENDO 21 (VINTE E UMA) QUADRAS E 495 (QUATROCENTOS E NOVENTA E CINCO) LOTES, PERFAZENDO UMA ÁREA TOTAL DE 139.485,74 M² E ÁREA DE RUAS 49.511,58M², ÁREA VERDE 21.002,68 M², EQUIPAMENTO PREFEITURA 10.670,05; PERFAZENDO UMA ÁREA TOTAL DE 210.000,00M²; RECEBEU A DENOMINAÇÃO DE "LOTEAMENTO JARDIM SÃO MAMEDE", E DE ACORDO COM A PLANTA APROVADA PELA PREFEITURA MUNICIPAL DE SÃO MAMEDE PB, PELO SR. FRANCISCO D'3 CHAGAS LOPES DE SOUSA - PREFEITO CONSTITUCIONAL, A SABER: NA QUADRA 18, CONTENDO 19 LOTES, NUMERADOS DE 01 A 19, PERFAZENDO UMA ÁREA TOTAL DE 4.401,64M², SENDO O LOTE 01: COM ÁREA TOTAL DE 272,28 M². NORTE: MEDE 12,00 M, FRENTE COM A RUA PROJETADA 03. SUL: MEDE 12,00 M, FUNDOS COM ROZIKLEBER MORAIS DE ARAÚJO. LESTE: MEDE 22,69M, COM O LOTE "02" DA MESMA QUADRA. OESTE: MEDE 22,69M, ESQUINA COM A AVENIDA PROJETADA 02. LOTE 02: COM ÁREA TOTAL DE 226,90M². NORTE: MEDE 10,00M, FRENTE COM A RUA PROJETADA 03. SUL: MEDE 10,00 M, FUNDOS COM ROZIKLEBER MORAIS DE ARAÚJO. LESTE: MEDE 22,69M, COM O LOTE "03" DA MESMA QUADRA. OESTE: MEDE 22,69M, COM O LOTE "01" DA MESMA QUADRA. LOTE 03: COM ÁREA TOTAL DE 220,90 M². NORTE: MEDE 10,00M, FRENTE COM A RUA PROJETADA 03. SUL: MEDE 10,00 M, FUNDOS COM ROZIKLEBER MORAIS DE ARAÚJO. LESTE: MEDE 22,69M, COM O LOTE "04" DA MESMA QUADRA. OESTE: MEDE 22,69M, COM O LOTE "02" DA MESMA QUADRA. LOTE 04: COM ÁREA TOTAL DE 226,90M². NORTE: MEDE 10,00 M, FRENTE COM A RUA PROJETADA 03. SUL: MEDE 10,00 M, FUNDOS COM ROZIKLEBER MORAIS DE ARAÚJO. LESTE: MEDE 22,69M, COM O LOTE "05" DA MESMA QUADRA. OESTE: MEDE 22,69M, COM O LOTE "03" DA MESMA QUADRA. LOTE 05: COM ÁREA TOTAL DE 220,90M². NORTE: MEDE 10,00M, FRENTE COM A RUA PROJETADA 03. SUL: MEDE 10,00M FUNDOS COM ROZIKLEBER MORAIS DE ARAÚJO. LESTE: MEDE 22,69M, COM O LOTE "06" DA MESMA QUADRA. OESTE: MEDE 22,69M, COM O LOTE "04" DA MESMA QUADRA. LOTE 06: COM ÁREA TOTAL DE 226,90M². NORTE: MEDE 10,00 M, FRENTE COM A RUA PROJETADA 03. SUL: MEDE 10,00M, FUNDOS COM ROZIKLEBER MORAIS DE ARAÚJO. LESTE: MEDE 22,69M, COM O LOTE "07" DA MESMA QUADRA. OESTE: MEDE 22,69M, COM O LOTE "05" DA MESMA QUADRA. LOTE 07: COM ÁREA TOTAL DE 226,90M². NORTE: MEDE 10,00 M, FRENTE COM A RUA PROJETADA 03. SUL: MEDE 10,00 M, FUNDOS COM ROZIKLEBER MORAIS DE ARAÚJO. LESTE: MEDE 22,69M, COM O LOTE "08" DA MESMA QUADRA. OESTE: MEDE 22,69M, COM O LOTE "06" DA MESMA QUADRA. LOTE 08: COM ÁREA TOTAL DE 226,90M². NORTE: MEDE 10,00 M, FRENTE COM A RUA PROJETADA 03. SUL: MEDE 10,00 M, FUNDOS COM ROZIKLEBER MORAIS DE ARAÚJO. LESTE: MEDE 22,69M, COM O LOTE "09" DA MESMA QUADRA. OESTE: MEDE 22,69M, COM O LOTE "07" DA MESMA QUADRA. LOTE 09: COM ÁREA TOTAL DE 226,90M². NORTE: MEDE 10,00M, FRENTE COM A RUA PROJETADA 03. SUL: MEDE 10,00 M, FUNDOS COM ROZIKLEBER MORAIS DE ARAÚJO. LESTE: MEDE 22,69M, COM O LOTE "10" DA MESMA QUADRA. OESTE: MEDE 22,69M, COM O LOTE "08" DA MESMA QUADRA. LOTE 10: COM ÁREA TOTAL DE 226,90M². NORTE: MEDE 10,00M, FRENTE COM A RUA PROJETADA 03. SUL: MEDE 10,00M, FUNDOS COM ROZIKLEBER MORAIS DE ARAÚJO. LESTE: MEDE 22,69M, COM O LOTE "11" DA MESMA QUADRA. OESTE: MEDE 22,69M, COM O LOTE "09" DA MESMA

QUADRA. LOTE 11: COM ÁREA TOTAL DE 226,90M². NORTE: MEDE 10,00M, FRENTE COM A RUA PROJETADA 03. SUL: MEDE 10,00M, FUNDOS COM ROZIKLEBER MORAIS DE ARAÚJO. LESTE: MEDE 22,69M, COM O LOTE "12" DA MESMA QUADRA. OESTE: MEDE 22,69M, COM O LOTE "10" DA MESMA QUADRA. LOTE 12: COM ÁREA TOTAL DE 226,90M². NORTE: MEDE 10,00M, FRENTE COM A RUA PROJETADA 03. SUL: MEDE 10,00 M, FUNDOS COM ROZIKLEBER MORAIS DE ARAÚJO. LESTE: MEDE 22,69M, COM O LOTE "13" DA MESMA QUADRA. OESTE: MEDE 22,69M, COM O LOTE "11" DA MESMA QUADRA. LOTE 13: COM ÁREA TOTAL DE 226,90M². NORTE: MEDE 10,00M, FRENTE COM A RUA PROJETADA 03. SUL: MEDE 10,00M, FUNDOS COM ROZIKLEBER MORAIS DE ARAÚJO. LESTE: MEDE 22,69M, COM O LOTE "14" DA MESMA QUADRA. OESTE: MEDE 22,69M, COM O LOTE "12" DA MESMA QUADRA. LOTE 14: COM ÁREA TOTAL DE 226,90 M². NORTE: MEDE 10,00M, FRENTE COM A RUA PROJETADA 03. SUL: MEDE 10,00M, FUNDOS COM ROZIKLEBER MORAIS DE ARAÚJO. LESTE: MEDE 22,69M, COM O LOTE "15" DA MESMA QUADRA. OESTE: MEDE 22,69M, COM O LOTE "13" DA MESMA QUADRA. LOTE 15: COM ÁREA TOTAL DE 226,90M². NORTE: MEDE 10,00M, FRENTE COM A RUA PROJETADA 03. SUL: MEDE 10,00 M, FUNDOS COM ROZIKLEBER MORAIS DE ARAÚJO. LESTE: MEDE 22,69M, COM O LOTE "16" DA MESMA QUADRA. OESTE: MEDE 22,69M, COM O LOTE "14" DA MESMA QUADRA. LOTE 16: COM ÁREA TOTAL DE 226,90M². NORTE: MEDE 10,00M, FRENTE COM A RUA PROJETADA 03. SUL: MEDE 10,00M, FUNDOS COM ROZIKLEBER MORAIS DE ARAÚJO. LESTE: MEDE 22,69M, COM O LOTE "17" DA MESMA QUADRA. OESTE: MEDE 22,69M, COM O LOTE "15" DA MESMA QUADRA. LOTE 17: COM ÁREA TOTAL DE 226,90M². NORTE: MEDE 10,00 M, FRENTE COM A RUA PROJETADA 03. SUL: MEDE 10,00M, FUNDOS COM ROZIKLEBER MORAIS DE ARAÚJO. LESTE: MEDE 22,69M, COM OS LOTES "18" E "19" DA MESMA QUADRA. OESTE: MEDE 22,69M, COM O LOTE "16" DA MESMA QUADRA. LOTE 18: COM ÁREA TOTAL DE 249,48M². NORTE: MEDE 22,00M, ESQUINA COM A RUA PROJETADA 03. SUL: MEDE 22,00M, COM O LOTE "19" DA MESMA QUADRA. LESTE: MEDE 11,34M, FRENTE COM A RUA PROJETADA 06. OESTE: MEDE 11,34M, FUNDOS COM PARTE DO LOTE "17" DA MESMA QUADRA. LOTE 19: COM ÁREA TOTAL DE 249,48M². NORTE: MEDE 22,00 M, COM O LOTE "18" DA MESMA QUADRA. SUL: MEDE 22,00M, COM ROZIKLEBER MORAIS DE ARAÚJO. LESTE: MEDE 11,34M, FRENTE COM A RUA PROJETADA 06. OESTE: MEDE 11,34M, FUNDOS COM PARTE DO LOTE "17" DA MESMA QUADRA. SELO DIGITAL N) ABY35018-R0HL. O REFERIDO É VERDADE. DOU FÉ. SÃO MAMEDE - PB. 5 DE NOVEMBRO DE 2015.

DATA: 5 DE NOVEMBRO DE 2015.

AV-020-001373-PROCEDE-SE A ESTA AVERBAÇÃO DE ACORDO COM MEMORIAL DESCRITIVO, DOCUMENTO DATADO DE 22/10/2015, EMITIDO POR PROPRIETÁRIO, IMÓVEL DE QUE TRATA A PRESENTE MATRÍCULA PASSOU A FAZER PARTE DO PERÍMETRO URBANO DESTA CIDADE DE SÃO MAMEDE PB, CONTENDO 21 (VINTE E UMA) QUADRAS E 495 (QUATROCENTOS E NOVENTA E CINCO) LOTES, PERFAZENDO UMA ÁREA TOTAL DE 139.485,74 M² E ÁREA DE RUAS 49.511,58M², ÁREA VERDE 21.002,68 M². EQUIPAMENTO PREFEITURA 10.670,05; PERFAZENDO UMA ÁREA TOTAL DE 210.000,0M²; RECEBEU A DENOMINAÇÃO DE "LOTEAMENTO JARDIM SÃO MAMEDE", E DE ACORDO COM A PLANTA APROVADA PELA PREFEITURA MUNICIPAL DE SÃO MAMEDE PB, PELO SR. FRANCISCO DA S. CHAGAS LOPES DE SOUSA - PREFEITO CONSTITUCIONAL, A SABER: NA QUADRA 19, CONTENDO 16 LOTES, NUMERADOS DE 01 A 16, PERFAZENDO UMA ÁREA TOTAL DE 3.743,62M², SENDO O LOTE 01: COM ÁREA TOTAL DE 272,28M². NORTE: MEDE 12,00M, FRENTE COM A RUA PROJETADA 03. SUL: MEDE 12,00M, FUNDOS COM ROZIKLEBER MORAIS DE ARAÚJO. LESTE: MEDE 22,69M, COM O LOTE "02" DA MESMA QUADRA. OESTE: MEDE 22,69M, ESQUINA COM A RUA PROJETADA 05. LOTE 02: COM ÁREA TOTAL DE 226,90M². NORTE: MEDE 10,00M, FRENTE COM A RUA PROJETADA 03. SUL: MEDE 10,00M, FUNDOS COM ROZIKLEBER MORAIS DE ARAÚJO. LESTE: MEDE 22,69M, COM O LOTE "03" DA MESMA QUADRA. OESTE: MEDE 22,69M, COM O LOTE "01" DA MESMA QUADRA. LOTE 03: COM ÁREA TOTAL DE 226,90M². NORTE: MEDE 10,00M, FRENTE COM A RUA PROJETADA 03. SUL: MEDE 10,00M, FUNDOS COM ROZIKLEBER MORAIS DE ARAÚJO. LESTE: MEDE 22,69M, COM O LOTE "04" DA MESMA QUADRA. OESTE: MEDE 22,69M, COM O LOTE "02" DA MESMA QUADRA. LOTE 04: COM ÁREA TOTAL DE 226,90M². NORTE: MEDE 10,00M, FRENTE COM A RUA PROJETADA 03. SUL: MEDE 10,00M, FUNDOS COM ROZIKLEBER MORAIS DE ARAÚJO. LESTE: MEDE 22,69M, COM O LOTE "05" DA MESMA QUADRA. OESTE: MEDE 22,69M, COM O LOTE "03" DA MESMA QUADRA. LOTE 05: COM ÁREA TOTAL DE 226,90M². NORTE: MEDE 10,00 M, FRENTE COM A RUA PROJETADA 03. SUL: MEDE 10,00M, FUNDOS COM ROZIKLEBER MORAIS DE ARAÚJO. LESTE: MEDE 22,69M, COM O LOTE "06" DA MESMA QUADRA. OESTE: MEDE 22,69M, COM O LOTE "04" DA MESMA QUADRA. LOTE 06: COM ÁREA TOTAL DE 226,90M². NORTE: MEDE 10,00M, FRENTE COM A RUA PROJETADA 03. SUL: MEDE 10,00M, FUNDOS COM ROZIKLEBER MORAIS DE ARAÚJO. LESTE: MEDE 22,69M, COM O LOTE "07" DA MESMA QUADRA. OESTE: MEDE 22,69M, COM O LOTE "05" DA MESMA QUADRA. LOTE 07: COM ÁREA TOTAL DE 226,90 M². NORTE: MEDE 10,00 M, FRENTE COM A RUA PROJETADA 03. SUL: MEDE 10,00M, FUNDOS COM ROZIKLEBER MORAIS DE ARAÚJO. LESTE: MEDE 22,69M, COM O LOTE "08" DA MESMA QUADRA. OESTE: MEDE 22,69M, COM O LOTE "06" DA MESMA QUADRA. LOTE 08: COM ÁREA TOTAL DE 226,90M². NORTE: MEDE 10,00M, FRENTE COM A RUA PROJETADA 03. SUL: MEDE 10,00M, FUNDOS COM ROZIKLEBER MORAIS DE ARAÚJO. LESTE: MEDE 22,69M, COM O LOTE "09" DA MESMA QUADRA. OESTE: MEDE 22,69M, COM O LOTE "07" DA MESMA QUADRA. LOTE 09: COM ÁREA TOTAL DE 226,90M². NORTE: MEDE 10,00M, FRENTE COM A RUA PROJETADA 03. SUL: MEDE 10,00M, FUNDOS COM ROZIKLEBER MORAIS DE ARAÚJO. LESTE: MEDE 22,69M, COM O LOTE "10" DA MESMA QUADRA. OESTE: MEDE 22,69M, COM O LOTE "08" DA MESMA QUADRA. LOTE 10: COM ÁREA TOTAL DE 226,90M². NORTE: MEDE 10,00M, FRENTE COM A RUA PROJETADA 03. SUL: MEDE 10,00M, FUNDOS COM ROZIKLEBER MORAIS DE ARAÚJO. LESTE: MEDE 22,69M, COM O LOTE "11" DA MESMA QUADRA. OESTE: MEDE 22,69M, COM O LOTE "09" DA MESMA QUADRA. LOTE 11: COM ÁREA TOTAL DE 226,90M². NORTE: MEDE 10,00M, FRENTE COM A RUA PROJETADA 03. SUL: MEDE 10,00M, FUNDOS COM ROZIKLEBER MORAIS DE ARAÚJO. LESTE: MEDE 22,69M, COM O LOTE "12" DA MESMA QUADRA. OESTE: MEDE 22,69M, COM O LOTE "10" DA MESMA QUADRA. LOTE 12: COM ÁREA TOTAL DE 226,90M². NORTE: MEDE 10,00M, FRENTE COM A RUA PROJETADA 03. SUL: MEDE 10,00M, FUNDOS COM ROZIKLEBER MORAIS DE ARAÚJO. LESTE: MEDE 22,69M, COM O LOTE "13" DA MESMA QUADRA. OESTE: MEDE 22,69M, COM O LOTE "11" DA MESMA QUADRA. LOTE 13: COM ÁREA TOTAL DE 226,90M². NORTE: MEDE 10,00 M, FRENTE COM A RUA PROJETADA 03. SUL: MEDE 10,00 M, FUNDOS COM ROZIKLEBER MORAIS DE ARAÚJO. LESTE: MEDE 22,69M, COM O LOTE "14" DA MESMA QUADRA. OESTE: MEDE 22,69M, COM O LOTE "12" DA MESMA QUADRA. LOTE 14: COM ÁREA TOTAL DE 226,90M². NORTE: MEDE 10,00M, FRENTE COM A RUA PROJETADA 03. SUL: MEDE 10,00M, FUNDOS COM ROZIKLEBER MORAIS DE ARAÚJO.

LESTE: MEDE 22,69M, COM OS LOTES "15" E "16" DA MESMA QUADRA. OESTE: MEDE 22,69M, COM O LOTE "13" DA MESMA QUADRA. LOTE 15: COM ÁREA TOTAL DE 260,82M². NORTE: MEDE 23,00M, ESQUINA COM A RUA PROJETADA 03. SUL: MEDE 23,00M, COM O LOTE "16" DA MESMA QUADRA. LESTE: MEDE 11,34M, FRENTE COM A AVENIDA PROJETADA 02. OESTE: MEDE 11,34M, FUNDOS COM PARTE DO LOTE "14" DA MESMA QUADRA. LOTE 16: COM ÁREA TOTAL DE 260,82M². NORTE: MEDE 23,00M, COM O LOTE "15" DA MESMA QUADRA. SUL: MEDE 23,00M COM ROZIKLEBER MORAIS DE ARAÚJO. LESTE: MEDE 11,34M, FRENTE COM A AVENIDA PROJETADA 02. OESTE: MEDE 11,34 M, FUNDOS COM PARTE DO LOTE "14" DA MESMA QUADRA. SELO DIGITAL N° ABY35018-R0HI. O REFERIDO É VERDADE. DOU FÉ. SÃO MAMEDE - PB. 5 DE NOVEMBRO DE 2015.

DATA: 5 DE NOVEMBRO DE 2015.

AV-021-001373-PROCEDE-SE A ESTA AVERBAÇÃO DE ACORDO COM MEMORIAL DESCRITIVO, DOCUMENTO DATADO DE 22/10/2015, EMITIDO POR PROPRIETARIO, IMÓVEL DE QUE TRATA A PRESENTE MATRICULA PASSOU A FAZER PARTE DO PERÍMETRO URBANO DESTA CIDADE DE SÃO MAMEDE PB, CONTENDO 21 (VINTE E UMA) QUADRAS E 495 (QUATROCENTOS E NOVENTA E CINCO) LOTES, PERFAZENDO UMA ÁREA TOTAL DE 139.485,74 M² E ÁREA DE RUAS 49.511,58M², ÁREA VERDE 21.002,68 M², EQUIPAMENTO PREFEITURA 10.670,05; PERFAZENDO UMA ÁREA TOTAL DE 210.000,00M²; RECEBEU A DENOMINAÇÃO DE "LOTEAMENTO JARDIM SÃO MAMEDE", E DE ACORDO COM A PLANTA APROVADA PELA PREFEITURA MUNICIPAL DE SÃO MAMEDE PB, PELO SR. FRANCISCO DAS CHAGAS LOPES DE SOUSA - PREFEITO CONSTITUCIONAL, A SABER: NA QUADRA 20, CONTENDO 17 LOTES, NUMERADOS DE 01 A 17, PERFAZENDO UMA ÁREA TOTAL DE 3.720,94M², SENDO O LOTE 01: COM ÁREA TOTAL DE 272,28M. NORTE: MEDE 12,00 M. FRENTE COM A RUA PROJETADA 03. SUL: MEDE 12,00M, FUNDOS COM ROZIKLEBER MORAIS DE ARAÚJO. LESTE: MEDE 22,69M, COM O LOTE "02" DA MESMA QUADRA. OESTE: MEDE 22,69M, ESQUINA COM A RUA PROJETADA 04. LOTE 02: COM ÁREA TOTAL DE 226,90M². NORTE: MEDE 10,00M, FRENTE COM A RUA PROJETADA 03. SUL: MEDE 10,00 M, FUNDOS COM ROZIKLEBER MORAIS DE ARAÚJO. LESTE: MEDE 22,69M, COM O LOTE "03" DA MESMA QUADRA. OESTE: MEDE 22,69M, COM O LOTE "01" DA MESMA QUADRA. LOTE 03: COM ÁREA TOTAL DE 226,90M². NORTE: MEDE 10,00M, FRENTE COM A RUA PROJETADA 03. SUL: MEDE 10,00M, FUNDOS COM ROZIKLEBER MORAIS DE ARAÚJO. LESTE: MEDE 22,69M, COM O LOTE "04" DA MESMA QUADRA. OESTE: MEDE 22,69M, COM O LOTE "02" DA MESMA QUADRA. LOTE 04: COM ÁREA TOTAL DE 226,90M². NORTE: MEDE 10,00 M, FRENTE COM A RUA PROJETADA 03. SUL: MEDE 10,00M, FUNDOS COM ROZIKLEBER MORAIS DE ARAÚJO. LESTE: MEDE 22,69M, COM O LOTE "05" DA MESMA QUADRA. OESTE: MEDE 22,69M, COM O LOTE "03" DA MESMA QUADRA. LOTE 05: COM ÁREA TOTAL DE 181,52M². NORTE: MEDE 8,00M, FRENTE COM A RUA PROJETADA 03. SUL: MEDE 8,00M, FUNDOS COM ROZIKLEBER MORAIS DE ARAÚJO. LESTE: MEDE 22,69M, COM O LOTE "06" DA MESMA QUADRA. OESTE: MEDE 22,69M, COM O LOTE "04" DA MESMA QUADRA. LOTE 06: COM ÁREA TOTAL DE 181,52M². NORTE: MEDE 8,00M, FRENTE COM A RUA PROJETADA 03. SUL: MEDE 8,00M, FUNDOS COM ROZIKLEBER MORAIS DE ARAÚJO. LESTE: MEDE 22,69M, COM O LOTE "07" DA MESMA QUADRA. OESTE: MEDE 22,69M, COM O LOTE "05" DA MESMA QUADRA. LOTE 07: COM ÁREA TOTAL DE 181,52M². NORTE: MEDE 8,00M, FRENTE COM A RUA PROJETADA 03. SUL: MEDE 8,00M, FUNDOS COM ROZIKLEBER MORAIS DE ARAÚJO. LESTE: MEDE 22,69M, COM O LOTE "08" DA MESMA QUADRA. OESTE: MEDE 22,69M, COM O LOTE "06" DA MESMA QUADRA. LOTE 08: COM ÁREA TOTAL DE 181,52 M². NORTE: MEDE 8,00M, FRENTE COM A RUA PROJETADA 03. SUL: MEDE 8,00M, FUNDOS COM ROZIKLEBER MORAIS DE ARAÚJO. LESTE: MEDE 22,69M, COM O LOTE "09" DA MESMA QUADRA. OESTE: MEDE 22,69M, COM O LOTE "07" DA MESMA QUADRA. LOTE 09: COM ÁREA TOTAL DE 181,52 M². NORTE: MEDE 8,00M, FRENTE COM A RUA PROJETADA 03. SUL: MEDE 8,00M, FUNDOS COM ROZIKLEBER MORAIS DE ARAÚJO. LESTE: MEDE 22,69M, COM O LOTE "10" DA MESMA QUADRA. OESTE: MEDE 22,69M, COM O LOTE "08" DA MESMA QUADRA. LOTE 10: COM ÁREA TOTAL DE 226,90M². NORTE: MEDE 10,00M, FRENTE COM A RUA PROJETADA 03. SUL: MEDE 10,00M, FUNDOS COM ROZIKLEBER MORAIS DE ARAÚJO. LESTE: MEDE 22,69M, COM O LOTE "11" DA MESMA QUADRA. OESTE: MEDE 22,69M, COM O LOTE "09" DA MESMA QUADRA. LOTE 11: COM ÁREA TOTAL DE 226,90 M². NORTE: MEDE 10,00M, FRENTE COM A RUA PROJETADA 03. SUL: MEDE 10,00M FUNDOS COM ROZIKLEBER MORAIS DE ARAÚJO. LESTE: MEDE 22,69M, COM O LOTE "12" DA MESMA QUADRA. OESTE: MEDE 22,69M, COM O LOTE "10" DA MESMA QUADRA. LOTE 12: COM ÁREA TOTAL DE 226,90M². NORTE: MEDE 10,00M, FRENTE COM A RUA PROJETADA 03. SUL: MEDE 10,00M, FUNDOS COM ROZIKLEBER MORAIS DE ARAÚJO. LESTE: MEDE 22,69M, COM O LOTE "13" DA MESMA QUADRA. OESTE: MEDE 22,69M, COM O LOTE "11" DA MESMA QUADRA. LOTE 13: COM ÁREA TOTAL DE 226,900 M². NORTE: MEDE 10,00M, FRENTE COM A RUA PROJETADA 03. SUL: MEDE 10,00M, FUNDOS COM ROZIKLEBER MORAIS DE ARAÚJO. LESTE: MEDE 22,69M, COM O LOTE "14" DA MESMA QUADRA. OESTE: MEDE 22,69M, COM O LOTE "12" DA MESMA QUADRA. LOTE 14: COM ÁREA TOTAL DE 226,90M². NORTE: MEDE 10,00M, FRENTE COM A RUA PROJETADA 03. SUL: MEDE 10,00M, FUNDOS COM ROZIKLEBER MORAIS DE ARAÚJO. LESTE: MEDE 22,69M, COM OS LOTES "15" DA MESMA QUADRA. OESTE: MEDE 22,69M, COM O LOTE "13" DA MESMA QUADRA. LOTE 15: COM ÁREA TOTAL DE 226,90M². NORTE: MEDE 10,00M, FRENTE COM A RUA PROJETADA 03. SUL: MEDE 10,00M, FUNDOS COM ROZIKLEBER MORAIS DE ARAÚJO. LESTE: MEDE 22,69M, COM OS LOTES "16" E "17" DA MESMA QUADRA. OESTE: MEDE 22,69M, COM O LOTE "14" DA MESMA QUADRA. LOTE 16: COM ÁREA TOTAL DE 249,48M². NORTE: MEDE 22,00M, ESQUINA COM A RUA PROJETADA 03. SUL: MEDE 22,00M, COM O LOTE "17" DA MESMA QUADRA. LESTE: MEDE 11,34M FRENTE COM A RUA PROJETADA 05. OESTE: MEDE 11,34M, FUNDOS COM PARTE DO LOTE "15" DA MESMA QUADRA. LOTE 17: COM ÁREA TOTAL DE 249,48M². NORTE: MEDE 22,00M, COM O LOTE "16" DA MESMA QUADRA. SUL: MEDE 22,00M, COM ROZIKLEBER MORAIS DE ARAÚJO. LESTE: MEDE 11,34M, FRENTE COM A RUA PROJETADA 05. OESTE: MEDE 11,34M, FUNDOS COM PARTE DO LOTE "15" DA MESMA QUADRA. SELO DIGITAL N° ABY35018-R0HI. O REFERIDO É VERDADE. DOU FÉ. SÃO MAMEDE - PB. 5 DE NOVEMBRO DE 2015.

DATA: 5 DE NOVEMBRO DE 2015.

AV-022-001373-PROCEDE-SE A ESTA AVERBAÇÃO DE ACORDO COM MEMORIAL DESCRITIVO, DOCUMENTO DATADO DE 22/10/2015, EMITIDO POR PROPRIETARIO, IMÓVEL DE QUE TRATA A PRESENTE MATRICULA PASSOU A FAZER PARTE DO PERÍMETRO URBANO DESTA CIDADE DE SÃO MAMEDE PB, CONTENDO 21 (VINTE E UMA) QUADRAS E 495 (QUATROCENTOS E NOVENTA E CINCO) LOTES, PERFAZENDO UMA ÁREA TOTAL DE 139.485,74 M² E ÁREA DE RUAS 49.511,58M², ÁREA VERDE 21.002,68 M², EQUIPAMENTO PREFEITURA 10.670,05; PERFAZENDO UMA ÁREA TOTAL DE

210.000,00M²; RECEBEU A DENOMINAÇÃO DE "LOTEAMENTO JARDIM SÃO MAMEDE", E DE ACORDO COM A PLANTA APROVADA PELA PREFEITURA MUNICIPAL DE SÃO MAMEDE PB, PELO SR. FRANCISCO DAS CHAGAS LOPES DE SOUSA - PREFEITO CONSTITUCIONAL, A SABER: NA QUADRA 21, CONTENDO 15 LOTES, NUMERADOS DE 01 A 15, PERFAZENDO UMA ÁREA TOTAL DE 3.538,49M², SENDO O LOTE 01: : COM ÁREA TOTAL DE 316,73M². NORTE: MEDE 11,37M, FRENTE COM A RUA PROJETADA 03. SUL: MEDE 16,54M, FUNDOS COM ROZIKLEBER MORAIS DE ARAÚJO. LESTE: MEDE 22,69M, COM O LOTE "02" DA MESMA QUADRA. OESTE: MEDE 23,27M ESQUINA COM A ESTRADA VICINAL MUNICIPAL. LOTE 02: COM ÁREA TOTAL DE 226,90M². NORTE: MEDE 10,00M, FRENTE COM A RUA PROJETADA 03. SUL: MEDE 10,00 M, FUNDOS COM ROZIKLEBER MORAIS DE ARAÚJO. LESTE: MEDE 22,69M, COM O LOTE "03" DA MESMA QUADRA. OESTE: MEDE 22,69M, COM O LOTE "01" DA MESMA QUADRA. LOTE 03: COM ÁREA TOTAL DE 226,90M². NORTE: MEDE 10,00M, FRENTE COM A RUA PROJETADA 03. SUL: MEDE 10,00 M, FUNDOS COM ROZIKLEBER MORAIS DE ARAÚJO. LESTE: MEDE 22,69M, COM O LOTE "04" DA MESMA QUADRA. OESTE: MEDE 22,69M, COM O LOTE "02" DA MESMA QUADRA. LOTE 04: COM ÁREA TOTAL DE 226,90M². NORTE: MEDE 10,00M, FRENTE COM A RUA PROJETADA 03. SUL: MEDE 10,00M, FUNDOS COM ROZIKLEBER MORAIS DE ARAÚJO. LESTE: MEDE 22,69M, COM O LOTE "05" DA MESMA QUADRA. OESTE: MEDE 22,69M, COM O LOTE "03" DA MESMA QUADRA. LOTE 05: COM ÁREA TOTAL DE 226,90 M². NORTE: MEDE 10,00M, FRENTE COM A RUA PROJETADA 03. SUL: MEDE 10,00M, FUNDOS COM ROZIKLEBER MORAIS DE ARAÚJO. LESTE: MEDE 22,69M, COM O LOTE "06" DA MESMA QUADRA. OESTE: MEDE 22,69M, COM O LOTE "04" DA MESMA QUADRA. LOTE 06: COM ÁREA TOTAL DE 226,90M². NORTE: MEDE 10,00M, FRENTE COM A RUA PROJETADA 03. SUL: MEDE 10,00 M, FUNDOS COM ROZIKLEBER MORAIS DE ARAÚJO. LESTE: MEDE 22,69M, COM O LOTE "07" DA MESMA QUADRA. OESTE: MEDE 22,69M, COM O LOTE "05" DA MESMA QUADRA. LOTE 07: COM ÁREA TOTAL DE 226,90M². NORTE: MEDE 10,00 M, FRENTE COM A RUA PROJETADA 03. SUL: MEDE 10,00 M, FUNDOS COM ROZIKLEBER MORAIS DE ARAÚJO. LESTE: MEDE 22,69M, COM O LOTE "08" DA MESMA QUADRA. OESTE: MEDE 22,69M, COM O LOTE "06" DA MESMA QUADRA. LOTE 08: COM ÁREA TOTAL DE 226,90M². NORTE: MEDE 10,00M, FRENTE COM A RUA PROJETADA 03. SUL: MEDE 10,00M, FUNDOS COM ROZIKLEBER MORAIS DE ARAÚJO. LESTE: MEDE 22,69M, COM O LOTE "09" DA MESMA QUADRA. OESTE: MEDE 22,69M, COM O LOTE "07" DA MESMA QUADRA. LOTE 09: COM ÁREA TOTAL DE 226,90M². NORTE: MEDE 10,00M, FRENTE COM A RUA PROJETADA 03. SUL: MEDE 10,00 M, FUNDOS COM ROZIKLEBER MORAIS DE ARAÚJO. LESTE: MEDE 22,69M, COM O LOTE "10" DA MESMA QUADRA. OESTE: MEDE 22,69M, COM O LOTE "08" DA MESMA QUADRA. LOTE 10: COM ÁREA TOTAL DE 226,90M². NORTE: MEDE 10,00M, FRENTE COM A RUA PROJETADA 03. SUL: MEDE 10,00M, FUNDOS COM ROZIKLEBER MORAIS DE ARAÚJO. LESTE: MEDE 22,69M, COM O LOTE "11" DA MESMA QUADRA. OESTE: MEDE 22,69M, COM O LOTE "09" DA MESMA QUADRA. LOTE 11: COM ÁREA TOTAL DE 226,90M². NORTE: MEDE 10,00 M, FRENTE COM A RUA PROJETADA 03. SUL: MEDE 10,00M, FUNDOS COM ROZIKLEBER MORAIS DE ARAÚJO. LESTE: MEDE 22,69M, COM O LOTE "12" DA MESMA QUADRA. OESTE: MEDE 22,69M, COM O LOTE "10" DA MESMA QUADRA. LOTE 12: COM ÁREA TOTAL DE 226,90M². NORTE: MEDE 10,00M, FRENTE COM A RUA PROJETADA 03. SUL: MEDE 10,00M, FUNDOS COM ROZIKLEBER MORAIS DE ARAÚJO. LESTE: MEDE 22,69M, COM O LOTE "13" DA MESMA QUADRA. OESTE: MEDE 22,69M, COM O LOTE "11" DA MESMA QUADRA. LOTE 13: COM ÁREA TOTAL DE 226,90M². NORTE: MEDE 10,00M, FRENTE COM A RUA PROJETADA 03. SUL: MEDE 10,00M, FUNDOS COM ROZIKLEBER MORAIS DE ARAÚJO. LESTE: MEDE 22,69M, COM O LOTE "14" E "15" DA MESMA QUADRA. OESTE: MEDE 22,69M, COM O LOTE "12" DA MESMA QUADRA. LOTE 14: COM ÁREA TOTAL DE 249,48M². NORTE: MEDE 22,00RN, ESQUINA COM A RUA PROJETADA 03. SUL: MEDE 22,00RN, COM O LOTE "15" DA MESMA QUADRA. LESTE: MEDE 11,34 M, FRENTE COM A RUA PROJETADA 04. OESTE: MEDE 11,34RN, FUNDOS COM PARTE DO LOTE "13" DA MESMA QUADRA. LOTE 15: COM ÁREA TOTAL DE 249,48M². NORTE: MEDE 22,00M, COM O LOTE "14" DA MESMA QUADRA. SUL: MEDE 22,00M, COM ROZIKLEBER MORAIS DE ARAÚJO. LESTE: MEDE 11,34M, FRENTE COM A RUA PROJETADA 04. OESTE: MEDE 11,34M, FUNDOS COM PARTE DO LOTE "13" DA MESMA QUADRA. SELO DIGITAL N° ABY35018-ROHI. O REFERIDO É VERDADE. DOU FÉ. SÃO MAMEDE - PB. 5 DE NOVEMBRO DE 2015.

DATA: 22 DE SETEMBRO DE 2020.

AV-023-001373-PROCEDE-SE A ESTA AVERBAÇÃO DE ACORDO COM ESCRITURA PÚBLICA DE DESAPROPRIAÇÃO FLS 04 DO LIVRO 11, DOCUMENTO DATADO DE 12/09/2020, EMITIDO POR SERVIÇO NOTARIAL E REGISTRAL KILMA MORAIS, PROTOCOLADO NO LIVRO 1 DESTA OFÍCIO SOB N° 003954, PARA QUE FIQUE CONSTANDO QUE FOI DESAPROPRIADO PELA PREFEITURA MUNICIPAL DE SÃO MAMEDE 04 QUADRAS DO IMÓVEL OBJETO DA PRESENTE MATRÍCULA, SENDO AS QUADRAS: 06, 07, 16 E 17, E ENCONTRAM-SE REGISTRADOS NESTE SERVIÇO SOB N° 1892. SELO DIGITAL N° AJ179504-ZBZG. O REFERIDO É VERDADE. DOU FÉ. SÃO MAMEDE - PB. 22 DE SETEMBRO DE 2020.

CERTIFICO ainda, que as partes estão cientes de que o controlador poderá manter e tratar os dados pessoais do titular durante todo o período em que os mesmos forem pertinentes ao alcance das finalidades do registro público e da atividade Notarial, primordialmente para fins de publicidade registral e notarial, inerentes ao direito e segurança da propriedade, de modo que declaram expressamente, nos termos do Inciso I do artigo 7º e do § 1º do Artigo 8º da Lei Federal nº 13.709,14 de agosto de 2018 (LGPD), que autorizam o tratamento de seus dados pessoais para finalidade específica a que se destina o presente título, nos moldes preconizados pelo Artigo 23, § 4º, da Lei Geral de Proteção de Dados (LGPD), vez que os serviços Notariais e de Registro são exercidos em caráter privado, por delegação do Poder Público e terão o mesmo tratamento dispensado às pessoas jurídicas de direito público, para o atendimento de sua finalidade pública, na persecução do interesse público e com o objetivo de executar as competências legais ou cumprir as atribuições legais do serviço público.



Selo Digital: ARV59464-3MN1
Confira a autenticidade em <https://selodigital.tjpb.jus.br>

São Mamede - PB, 20 de Outubro de 2025



Emolumentos e Recolhimentos	
EMOLUMENTO BASE	134,92
FEPJ	26,98
FARPEN	3,28
ISS	0,00
TOTAL	165,18

PABLO GIORDANNO SILVA
ESCREVENTE